


sup. locative:
7158 pi²
sup. utilisable:
6753 pi²
LOCAL À LOUER
140


sup. locative:
3275 pi²
sup. utilisable:
3090 pi²
LOCAL À LOUER
100

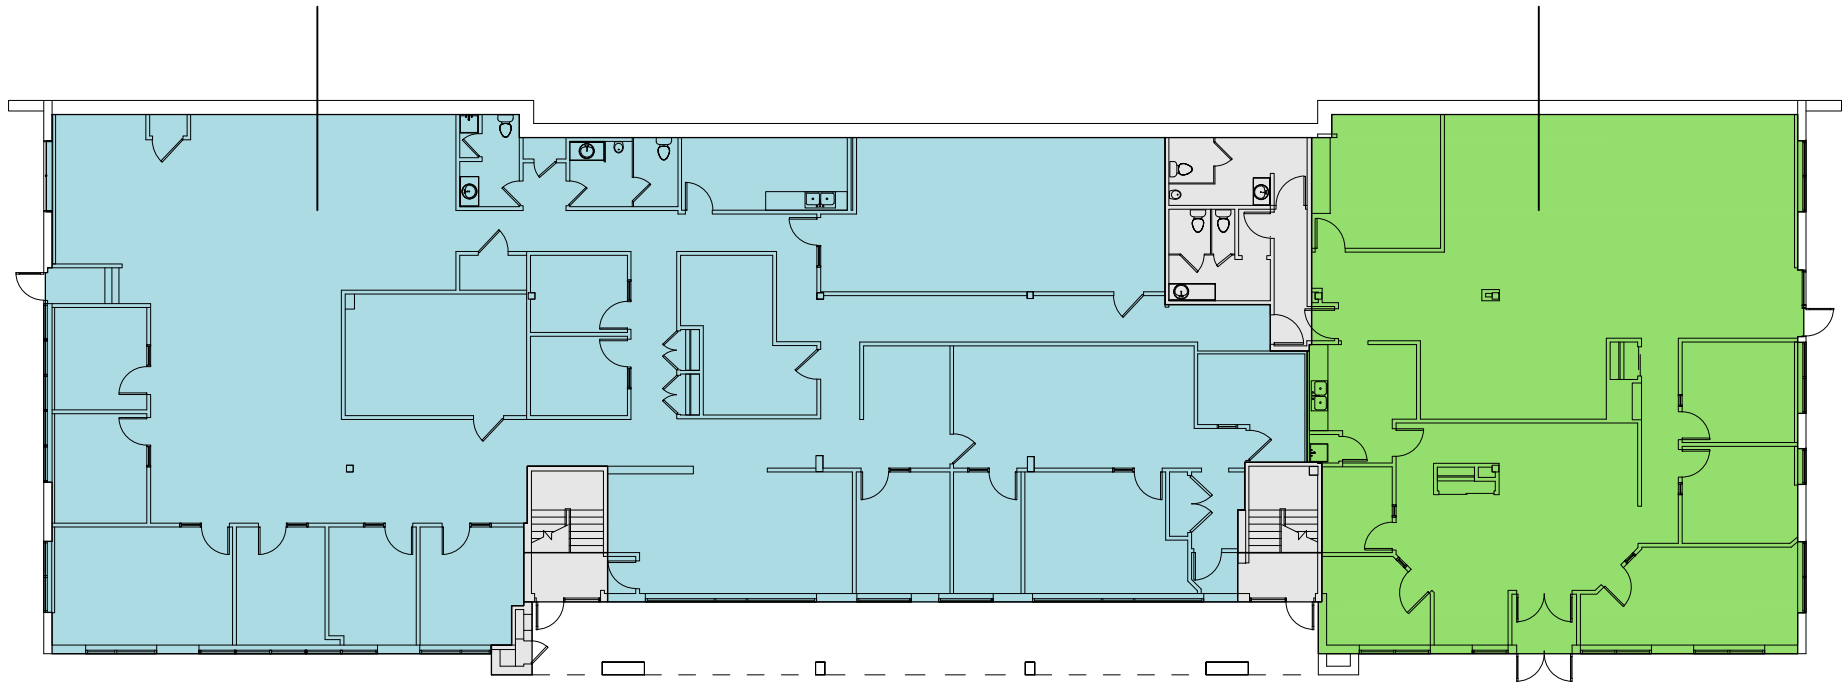

Stationnement
rue King Ouest

NIVEAU 1

LOCAL À LOUER
SUPERFICIE UTILISABLE: 3 090 pi²
SUPERFICIE LOCATIVE: 3 275 pi²

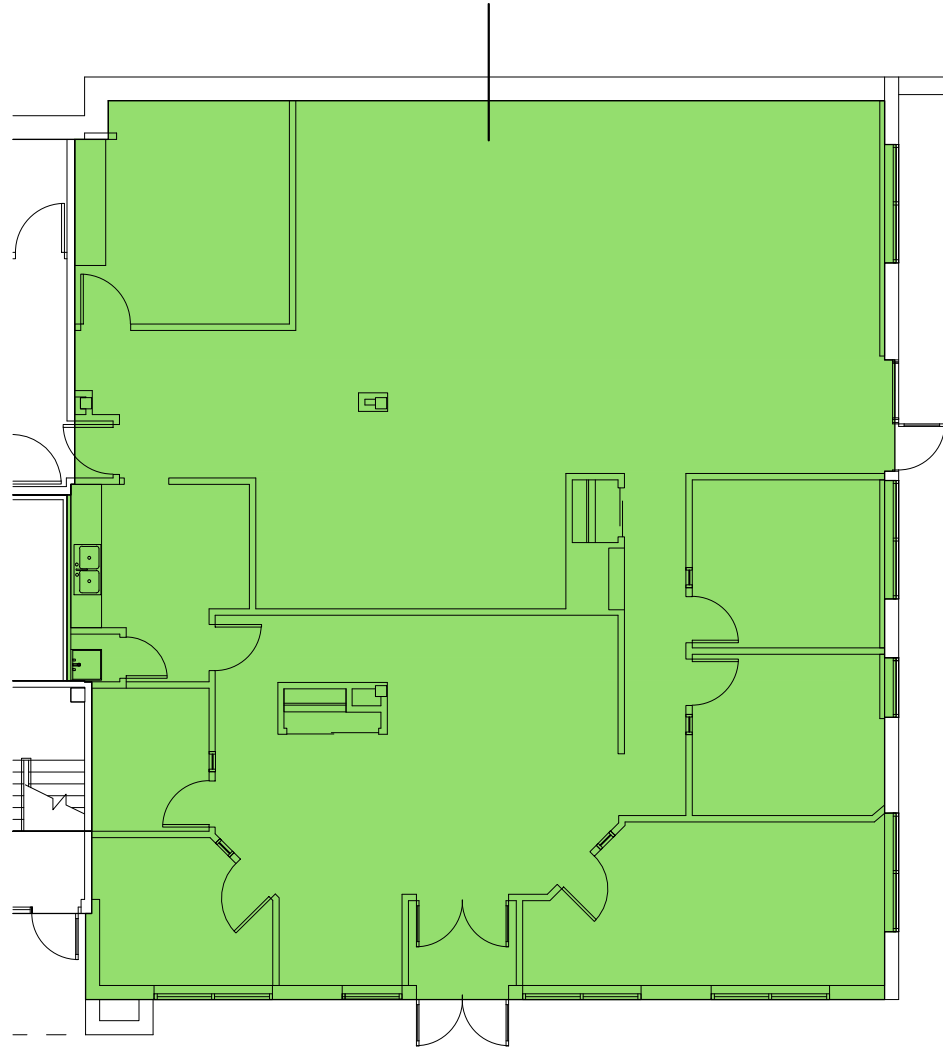

3425 KING OUEST - LOCAL 100

ÉCH: 1:150