



**sup. locative:**  
**4406 pi<sup>2</sup>**  
**sup. utilisable:**  
**3831 pi<sup>2</sup>**  
**LOCAL À LOUER**  
**140**

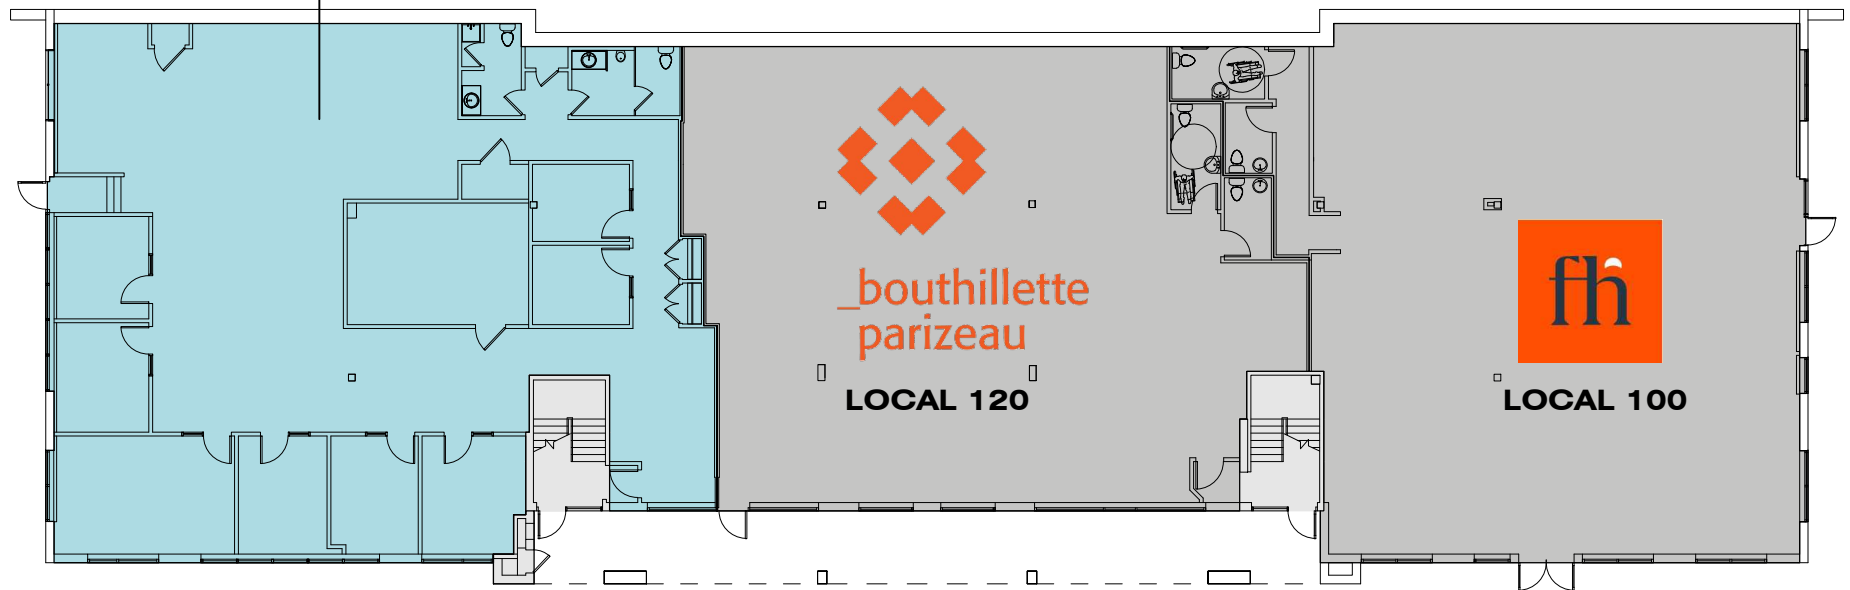

**Stationnement**  
**rue King Ouest**

NIVEAU 1

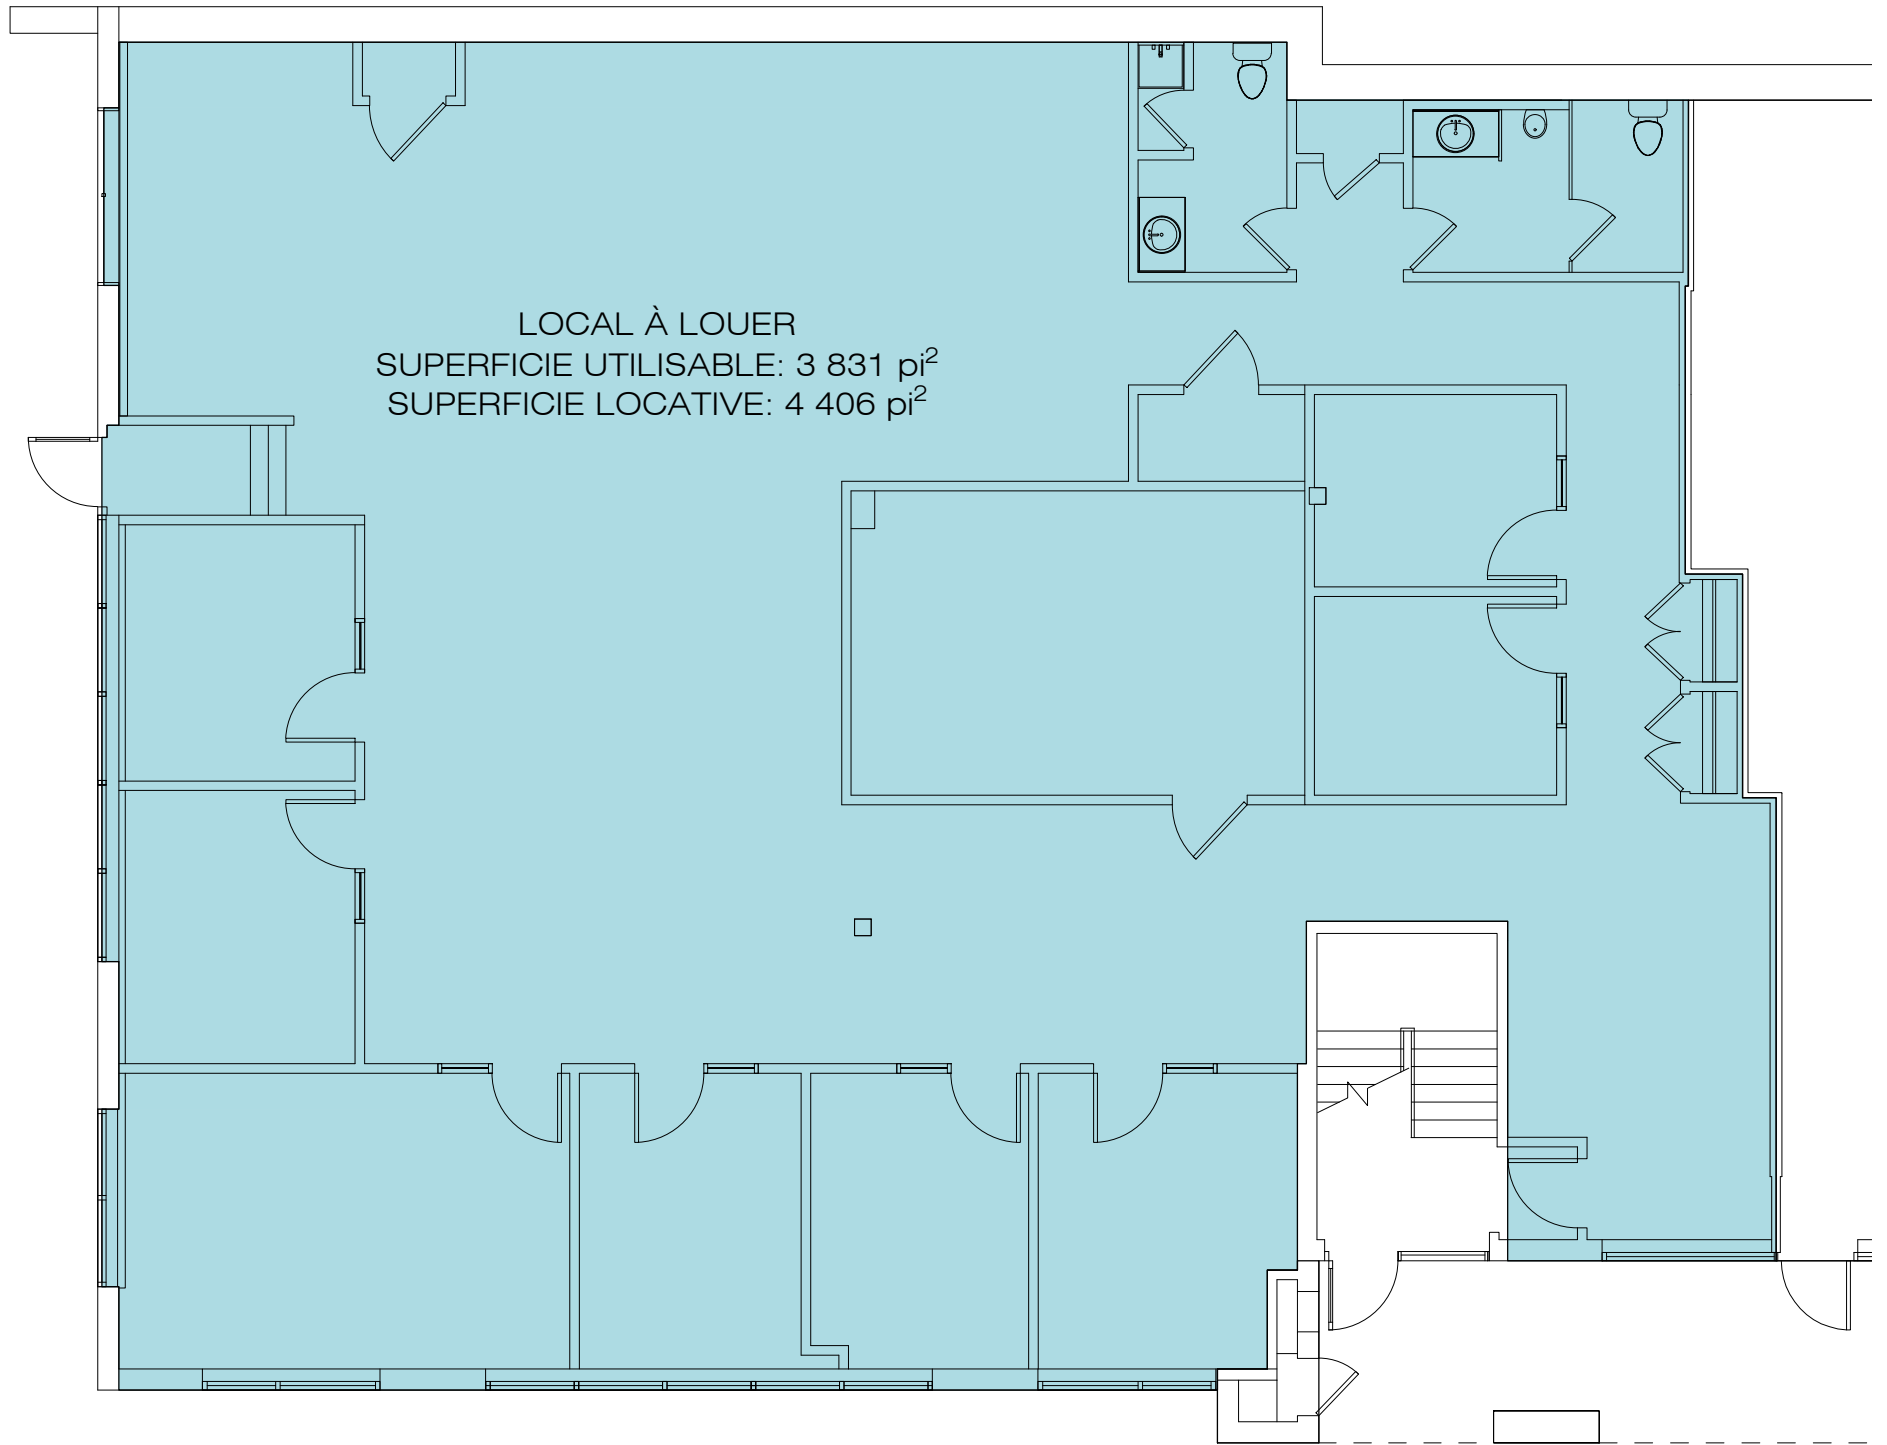

LOCAL À LOUER  
SUPERFICIE UTILISABLE: 3 831 pi<sup>2</sup>  
SUPERFICIE LOCATIVE: 4 406 pi<sup>2</sup>

3425 KING OUEST - LOCAL 140

ÉCH: 1:100