

LOMAS STREET

ATMOSPHERE

KING STREET WEST

LIST OF SPACES

- 2209/2211 SPACE FOR LEASE
- 2213 SPACE FOR LEASE
- 2215 SPACE FOR LEASE
- 2217 BARBIERS KING
- 2219 BIJOUTERIE SKINNER & NADEAU INC.
- 2223 RESTAURANT SHOGUN SUSHI
- 2225 SPACE FOR LEASE
- 2239 TABAGIE KING LTE.
- 2243 BOUTIQUE SUBTILE
- 2245 SPACE FOR LEASE
- 2249 SPACE FOR LEASE
- 2253 CHAUSSURES PANDA
- 2257 SPACE FOR LEASE
- 2259 SPACE FOR LEASE
- 2261 PHARMACIE FAMILIPRIX
- 2265 ENTREPÔT POUR LUI
- 2267 BOUTIQUE FAN CLUB
- 2269 BOUTIQUE FILLES D'ÈVE
- 2273 CARON CHAUSSURES
- 2275/2277 OPTO PLUS
- 2283 SPACE FOR LEASE
- 2287 MODE JULES VERREAULT
- 2289 BOUTIQUE POUR LUI
- 2291 PATISSERIE LIÉGEOISE
- 2293 BOUTIQUE ORIENT ENR.
- 2297 MODE LE GRENIER
- 101/103 LE CENTRE AES - EXPERTS EN VACCINATION
- 102/104/106 CORSETERIE PROMENADES KING
- 105 SPACE FOR LEASE
- 107 F. COLETTE TAILLEUR
- 108 CENTURY 21 EXPERT
- 109 CAFÉ DELUXE VIETNAMIEN
- 110 MÉTAMORPHOSE BEAUTÉ
- 201 BIJOUTERIE LE FLORENTIN
- 202/204/206 L'O DE L'AUBE
- 205/207 SPACE FOR LEASE
- 208 CHAMBRE IMMOBILIÈRE DE L'ESTRIE
- 209 SPACE FOR LEASE
- 211 CORDONNERIE MARIELLE DUBUC
- 215 SPACE FOR LEASE
- 2305 LES PETITS ZIBOO
- 2309 BIJOUTERIE FERNAND TURCOTTE
- 2339 SPACE FOR LEASE
- 2341/2343 PEINTURE DÉCO M.B.
- 2347 ARACHIDES DÉPÔT


MALL
2227

MALL
2235


LEGEND

- SPACES FOR LEASE
- EXISTING TENANTS


LES PROMENADES KING -
GROUND FLOOR

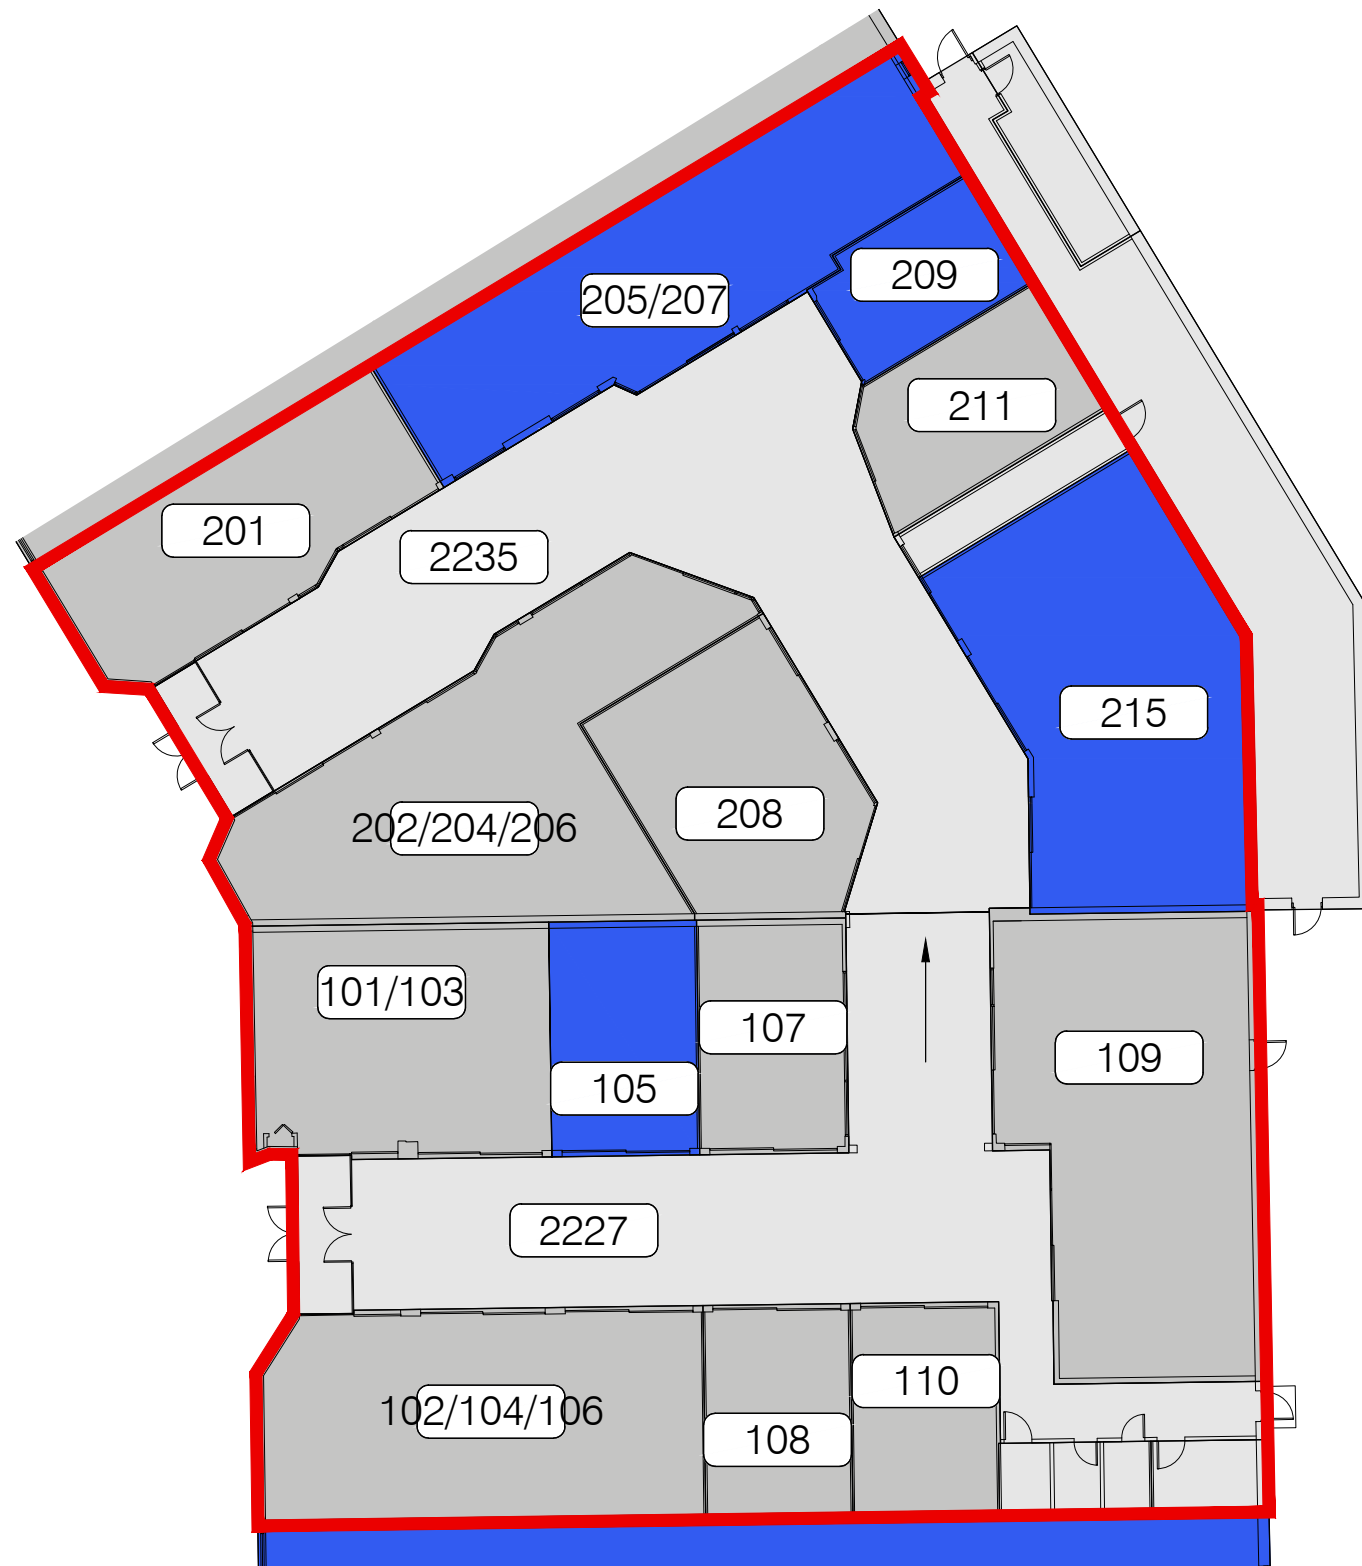

	101/103	CENTRE A.E.S
	102/104/106	CORSETERIE PROMENADES KING
	105	SPACE FOR LEASE
MALL	107	F. COLETTE TAILLEUR
2227	108	CENTURY 21 EXPERT
	109	CAFÉ DELUXE VIETNAMIEN
	110	MÉTAMORPHOSE BEAUTÉ
	201	BIJOUTERIE LE FLORENTIN
	202/204/206	L'O DE L'AUBE
	205/207	SPACE FOR LEASE
MALL	208	CHAMBRE IMMOBILIÈRE DE L'ESTRIE
2235	209	SPACE FOR LEASE
	211	CORDONNERIE MARIELLE DUBUC
	215	SPACE FOR LEASE

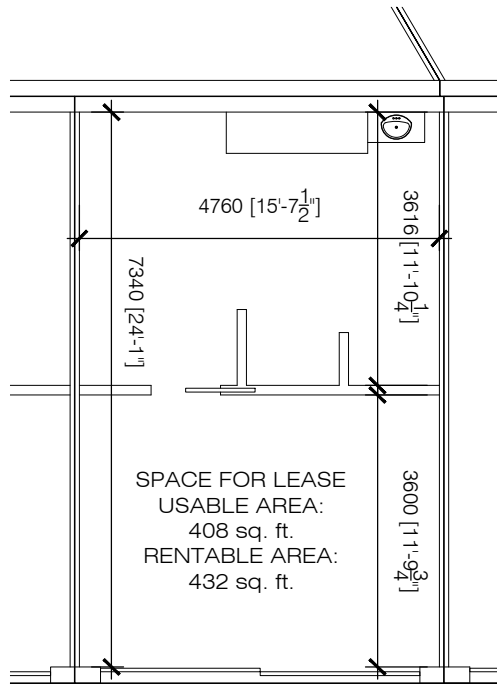


PROMENADES KING - MALL 2227, SPACE 105
SCALE: 1:100

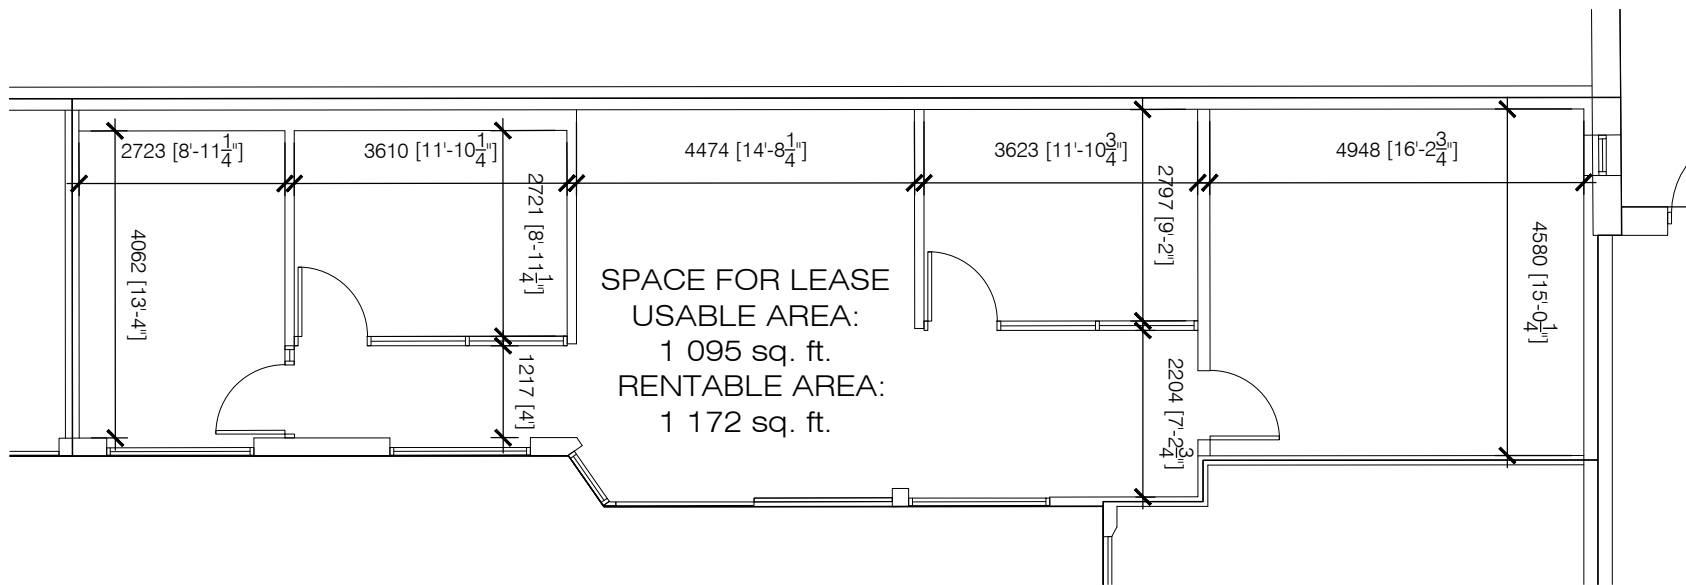


PROMENADES KING - MALL 2235, SPACE 205/207

SCALE: 1:100

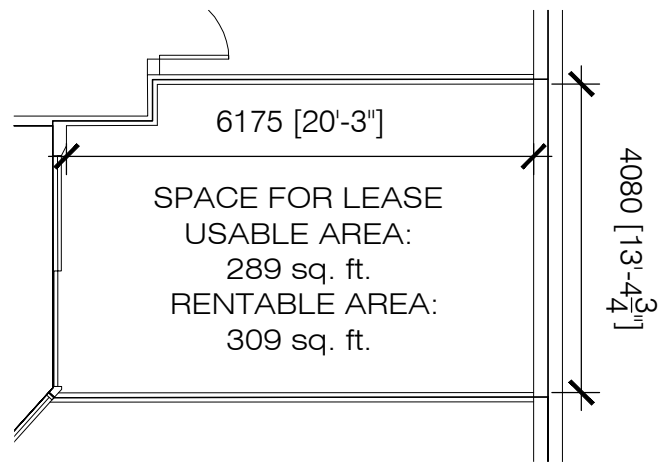

PROMENADES KING - MALL 2235, SPACE 209
SCALE: 1:100

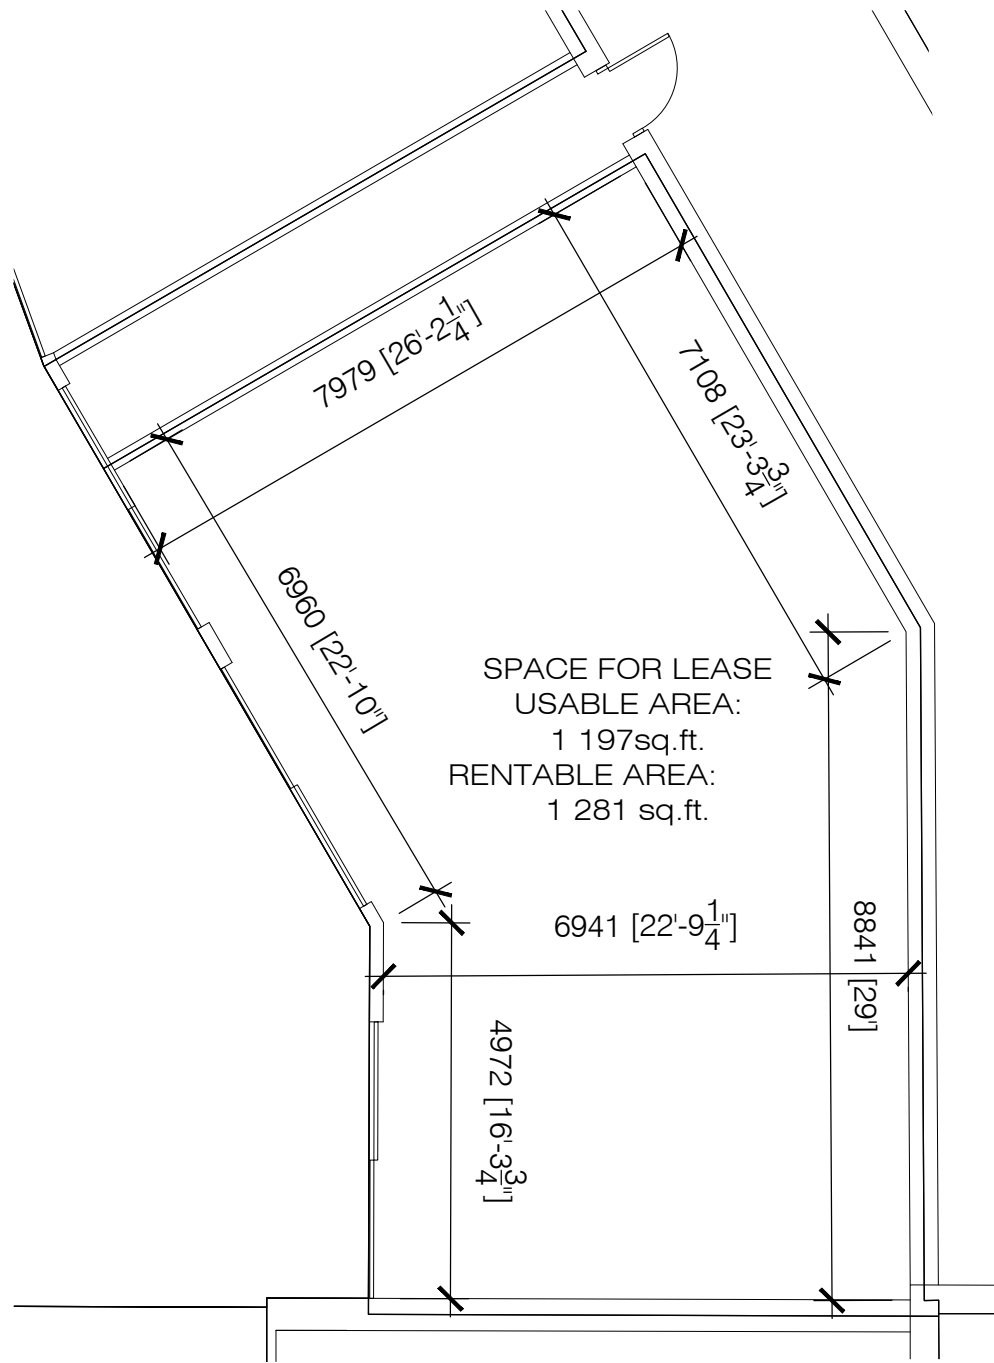

PROMENADES KING - MALL 2235, SPACE 215
SCALE: 1:100