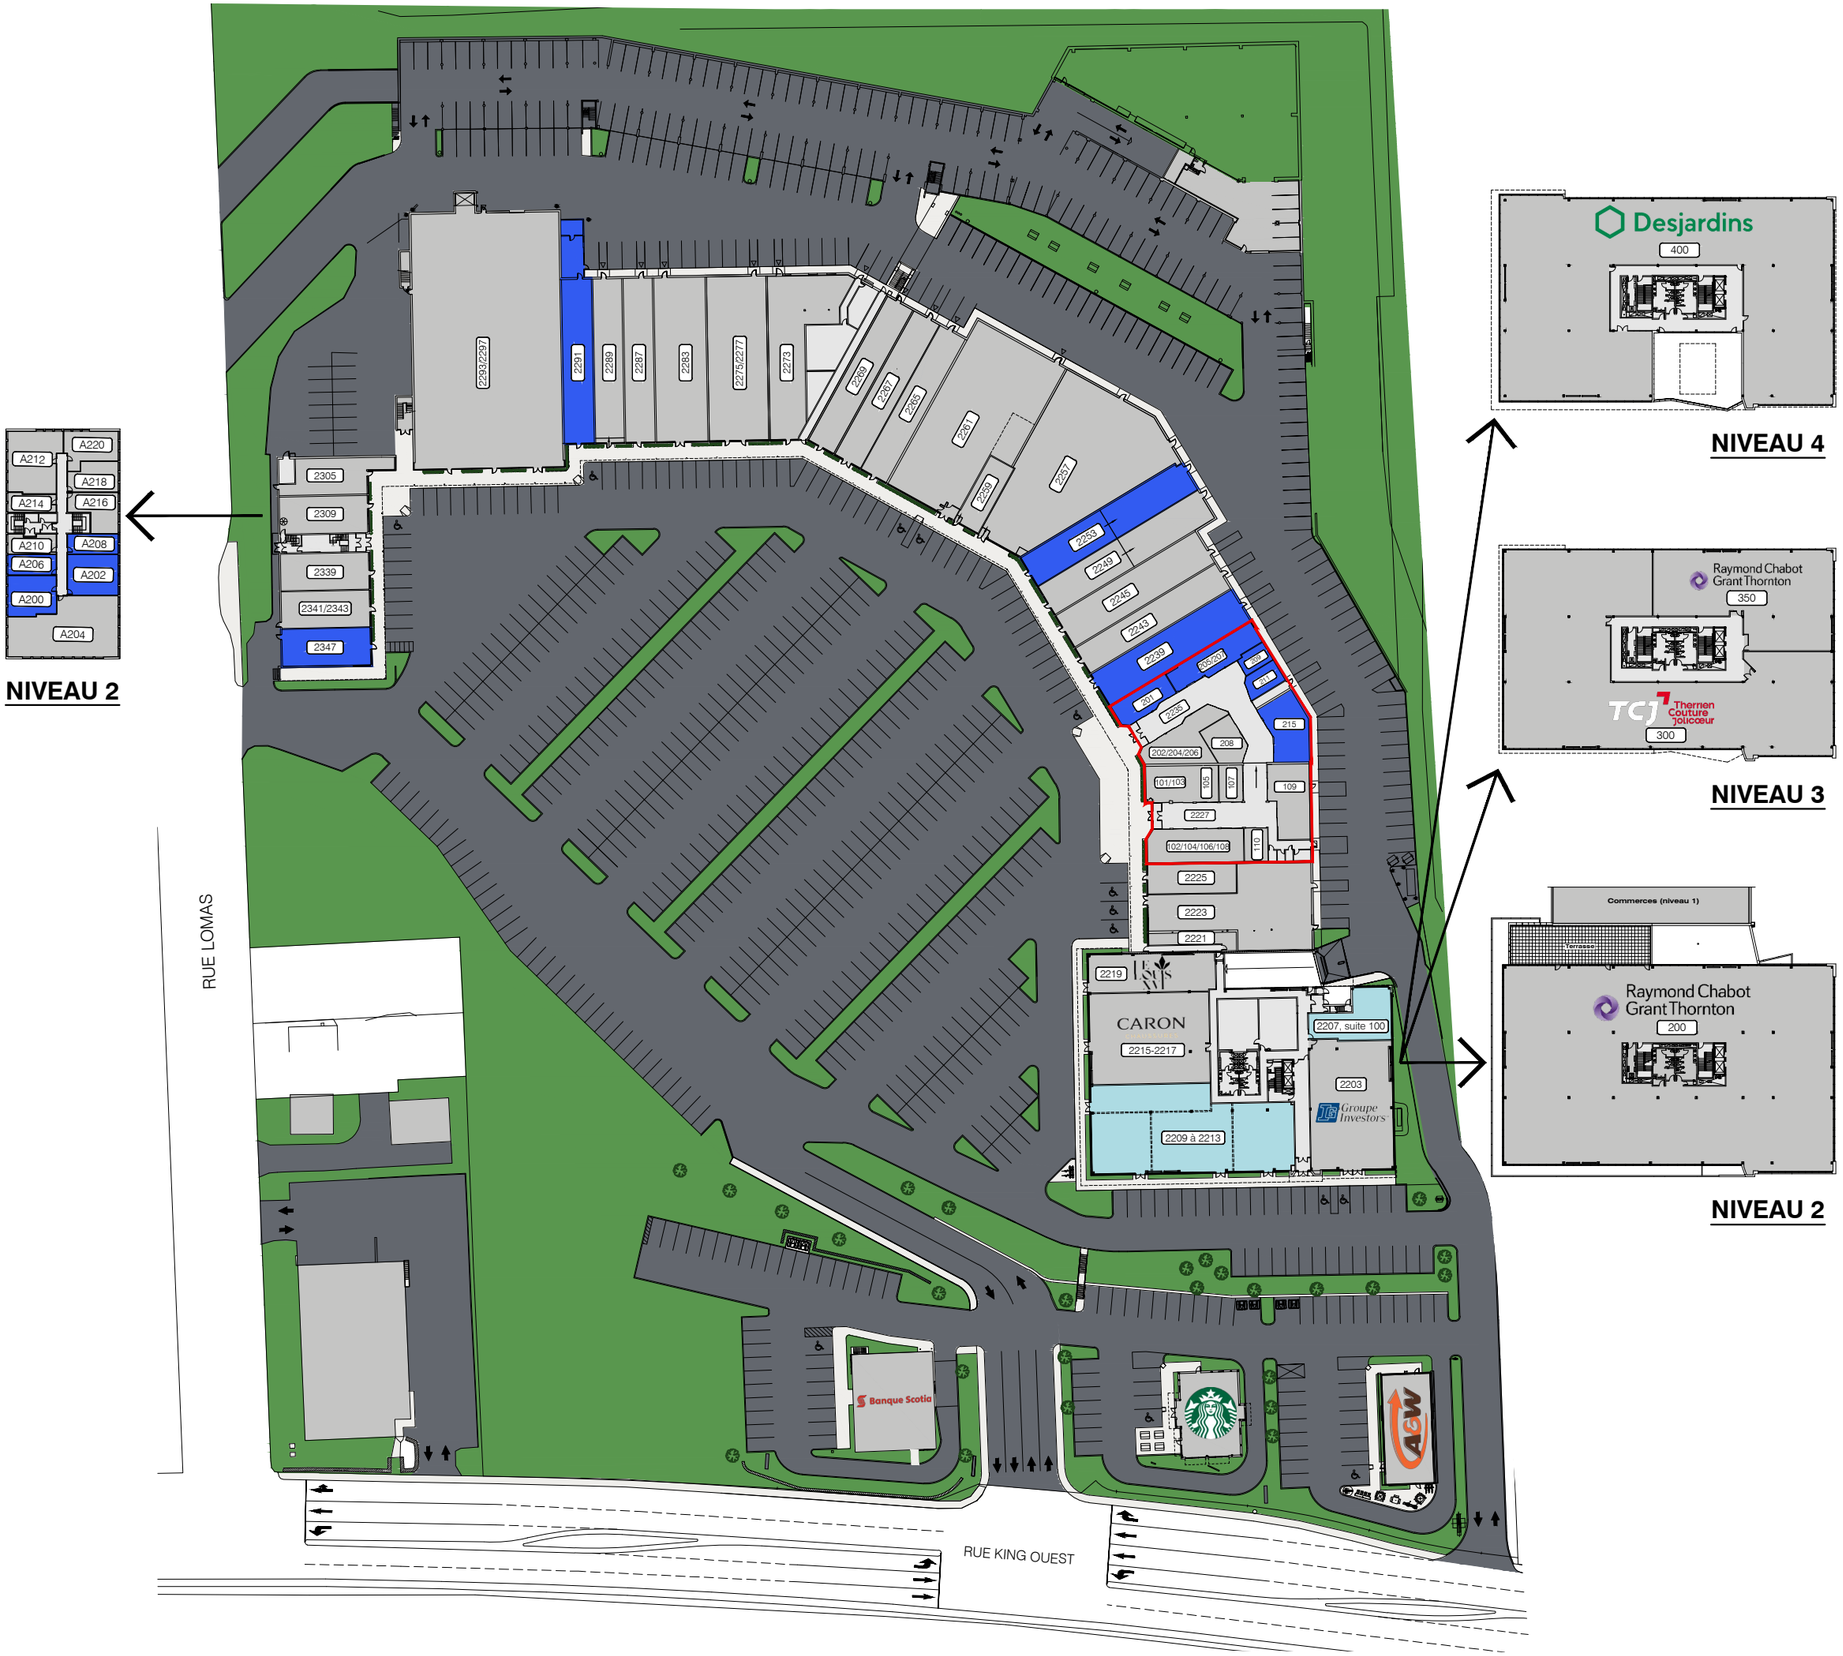

NOMENCLATURE DES LOCAUX DU CENTRE COMMERCIAL

2221	LE LOUIS XVI
2223	RESTAURANT SHOGUN SUSHI
2225	BIJOUTERIE SKINNER & NADEAU
2239	LOCAL À LOUER
2243	BOUTIQUE SUBTILE
2245	BOUTIQUE ORIENT
2249	GOURMANDE BOUTIQUE
2253	LOCAL À LOUER
2257	LASER GAME ÉVOLUTION
2259	LES BARBIERS KING
2261	PHARMACIE FAMILIPRIX
2265	CHOCO-LÀ
2267	BOUTIQUE FAN CLUB
2269	BOUTIQUE FILLES D'ÈVE
2273	ORANGE THEORY
2275/2277	OPTO PLUS
2283	GRENIER
2287	MODE JULES VERREAULT
2289	BOUTIQUE POUR LUI
2291	LOCAL À LOUER
2293/2297	RENAISSANCE FRIPE-PRIX

MAIL 2227

101/103	LE CENTRE AES - EXPERTS EN VACCINATION
102/104/106/108	BIKINI ET DENTELLE
105	CENTURY 21 EXPERT
107	MB CARTES
109	CAFÉ DELUXE VIETNAMIEN
110	MÉTAMORPHOSE BEAUTÉ
201	LOCAL À LOUER
202/204/206	L'O DE L'AUBE
205/207	LOCAL À LOUER
208	CHAMBRE IMMOBILIÈRE DE L'ESTRIE
209	LOCAL À LOUER
211	LOCAL À LOUER
215	LOCAL À LOUER

MAIL 2235

2305	TRICOT-THÉ SERRÉ
2309	BIJOUTERIE FERNAND TURCOTTE
2339	GTR SANTÉ
2341/2343	PEINTURE DÉCO M.B.
2347	LOCAL À LOUER

NOMENCLATURE DES LOCAUX DU NOUVEL ÉDIFICE À BUREAUX

2203	INVESTORS
2207, suite 100	LOCAL À LOUER SUPERFICIE LOCATIVE: 1 636 PI.CA.
2209 à 2213	LOCAL À LOUER (SUBDIVISIBLE) SUPERFICIE LOCATIVE: 8 313 PI.CA. MAX.
2215-2217	CARON CHAUSSURES
2219	RESTAURANT LE LOUIS XVI
200	RAYMOND CHABOT GRANT THORNTON
300	THERRIEN COUTURE JOLICOEUR
350	RAYMOND CHABOT GRANT THORNTON
400	DESJARDINS

LÉGENDE

LOCAUX À LOUER

LOCAUX LOUÉS

LES PROMENADES KING

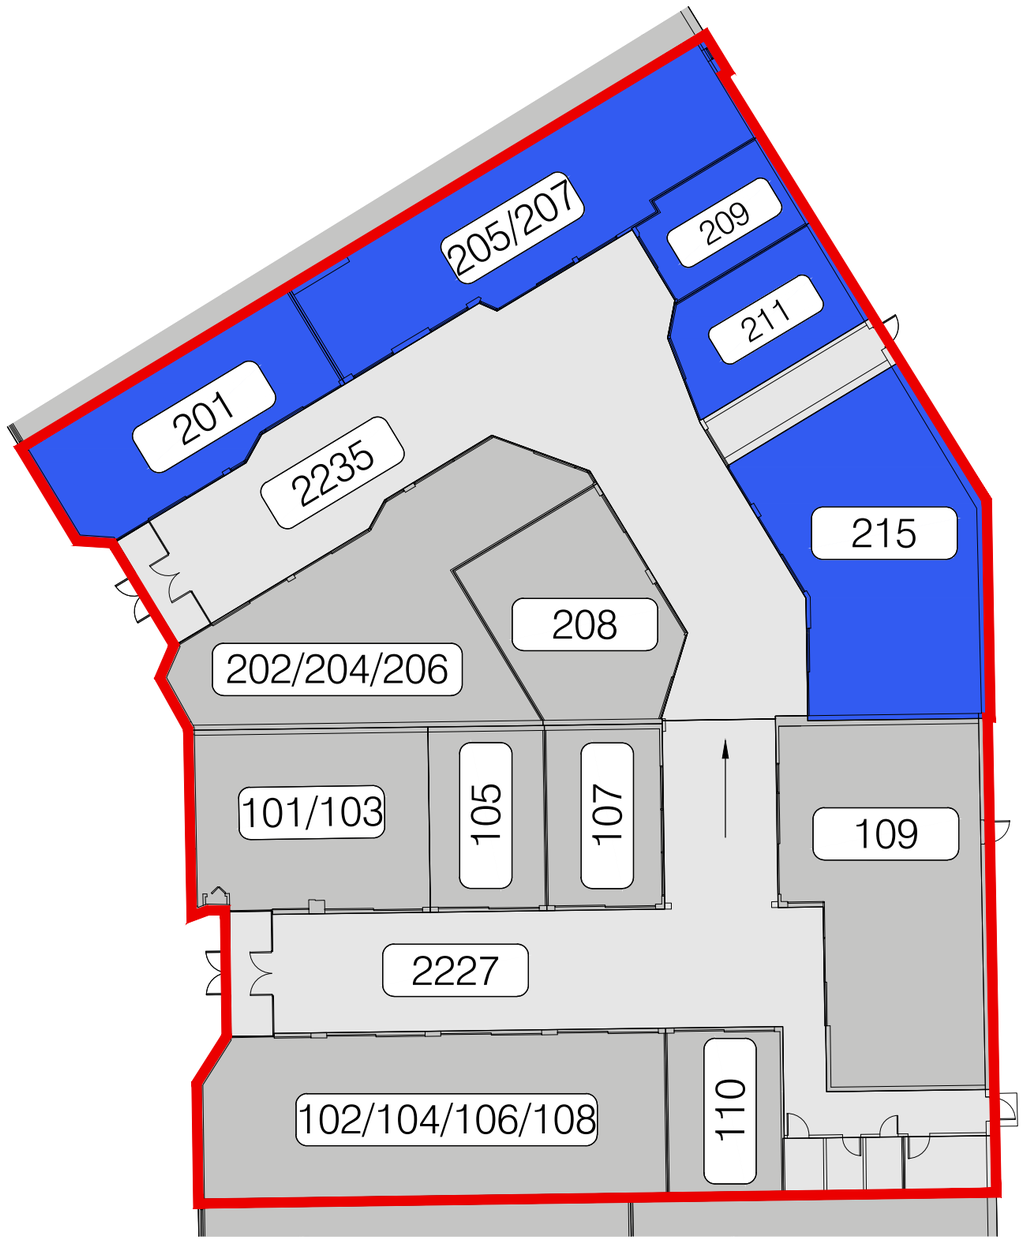

MAIL 2227	101/103	LE CENTRE AES - EXPERTS EN VACCINATION
	102/104/106/108	BIKINI ET DENTELLE
	105	CENTURY 21 EXPERT
	107	MB CARTES
	109	CAFÉ DELUXE VIETNAMIEN
	110	MÉTAMORPHOSE BEAUTÉ
MAIL 2235	201	LOCAL À LOUER
	202/204/206	L'O DE L'AUBE
	205/207	LOCAL À LOUER
	208	CHAMBRE IMMOBILIÈRE DE L'ESTRIE
	209	LOCAL À LOUER
	211	LOCAL À LOUER
	215	LOCAL À LOUER

LES PROMENADES KING - MAIL 2227-2235

ÉCH: 1:250

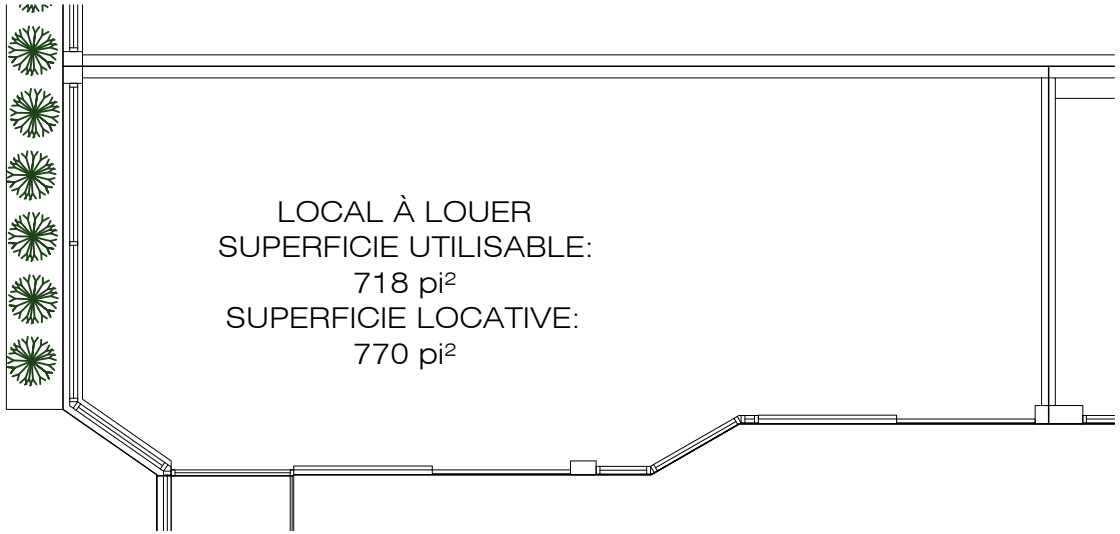

PROMENADES KING - MAIL 2235, LOCAL 201

ÉCH: 1:100

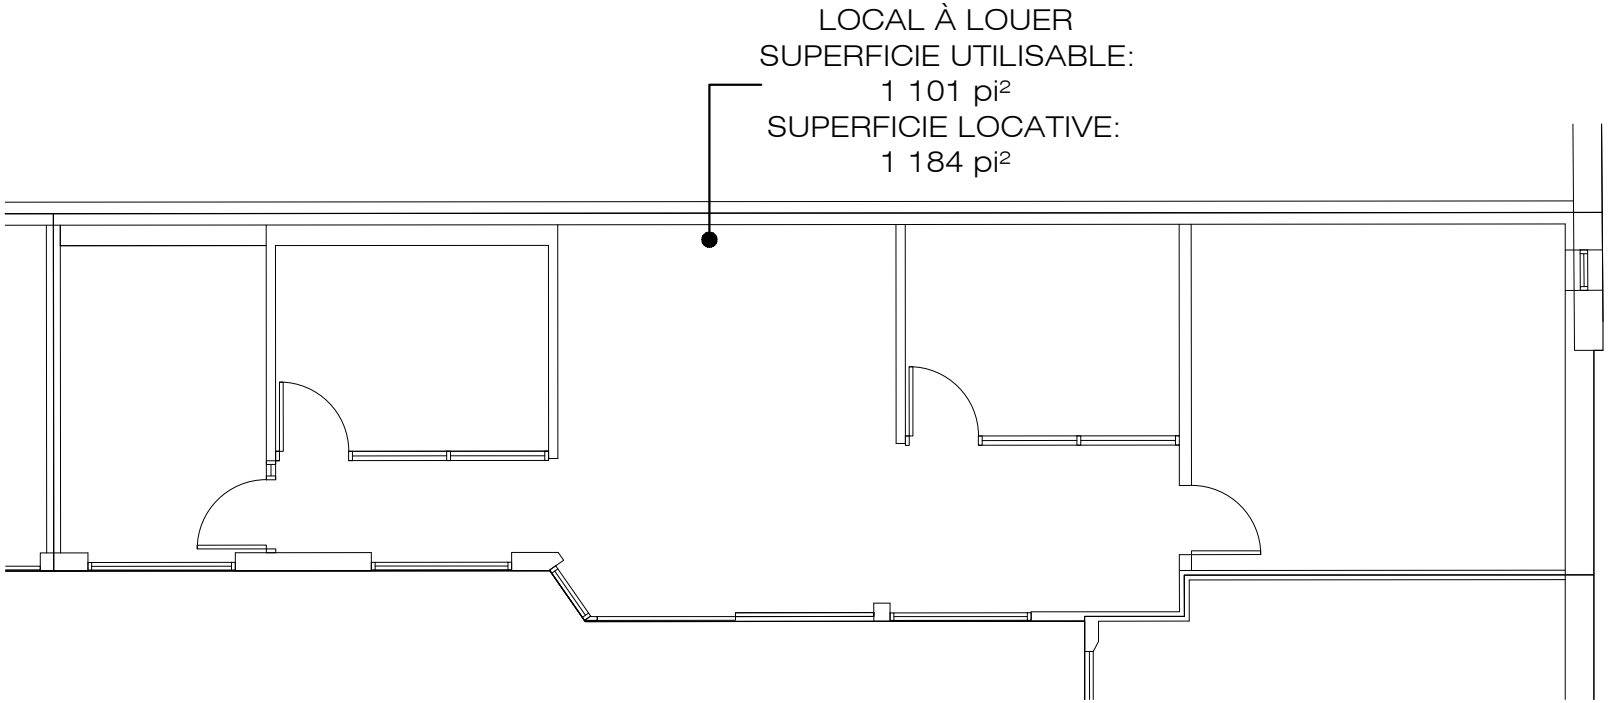

PROMENADES KING - MAIL 2235, LOCAL 205/207

ÉCH: 1:100

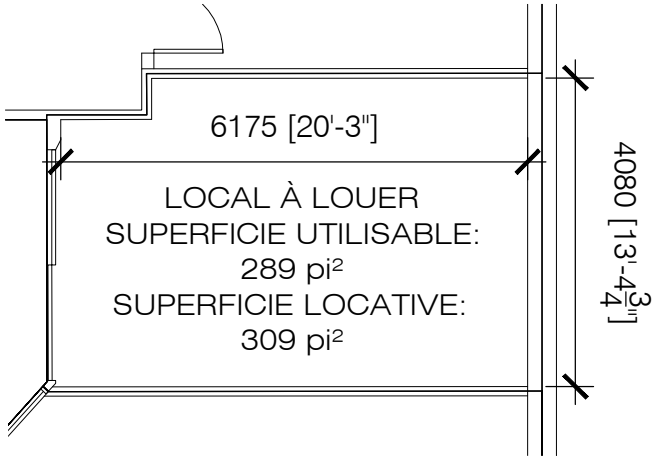

PROMENADES KING - MAIL 2235, LOCAL 209

ÉCH: 1:100

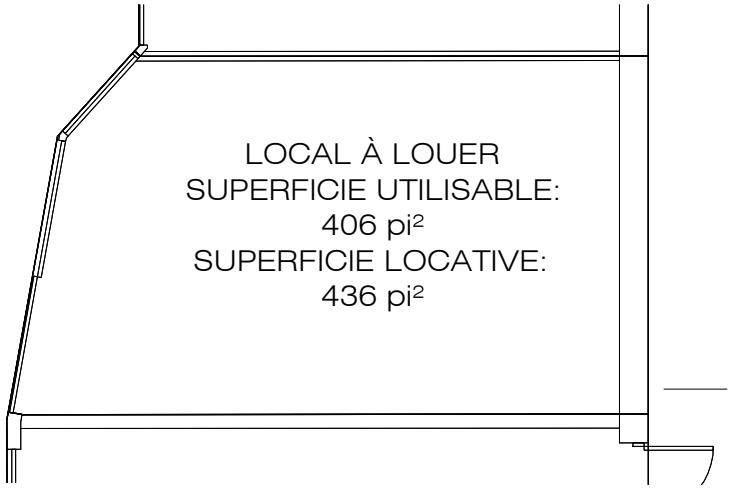

PROMENADES KING - MAIL 2235, LOCAL 211

ÉCH: 1:100

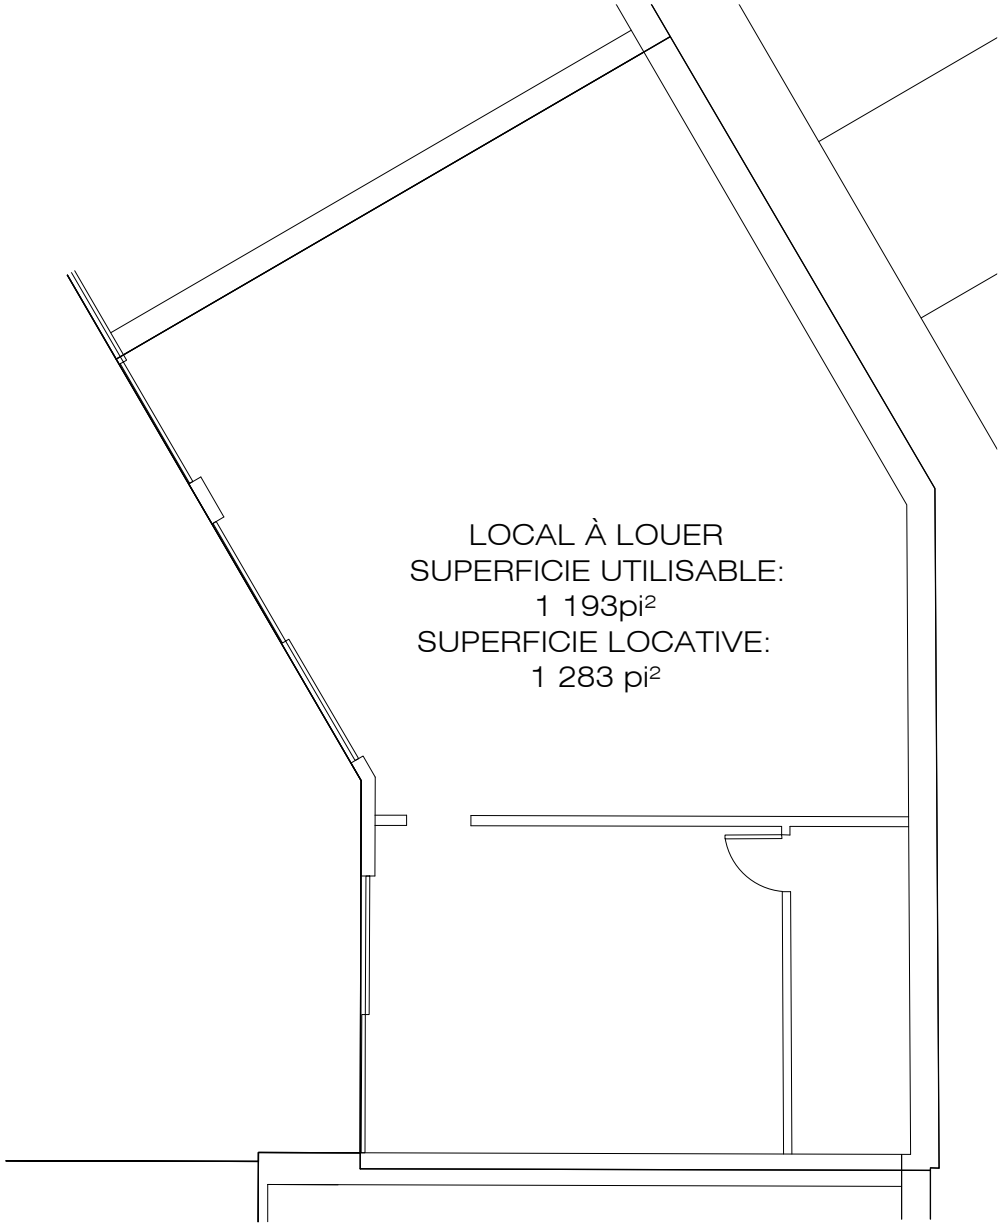

PROMENADES KING - MAIL 2235, LOCAL 215

ÉCH: 1:100