

## NOMENCLATURE DES LOCAUX DU CENTRE COMMERCIAL


2221	LE LOUIS XVI	101/103	LE CENTRE AES - EXPERTS EN VACCINATION
2223	RESTAURANT SHOGUN SUSHI	102/104/106/108	BIKINI ET DENTELLE
2225	BIJOUTERIE SKINNER & NADEAU	105	CENTURY 21 EXPERT
2239	TABAGIE KING	107	MB CARTES
2243	BOUTIQUE SUBTILE	109	CAFÉ DELUXE VIETNAMIEN
2245	BOUTIQUE ORIENT	110	MÉTAMORPHOSE BEAUTÉ
2249	GOURMANDE BOUTIQUE	201	LOCAL À LOUER
2253	CHAUSSURES PANDA	202/204/206	L'O DE L'AUBE
2257	LASER GAME ÉVOLUTION	205/207	LOCAL À LOUER
2259	LES BARBIERS KING	208	CHAMBRE IMMOBILIÈRE DE L'ESTRIE
2261	PHARMACIE FAMILIPIX	209	LOCAL À LOUER
2265	CHOCO-LÀ	211	CORDONNERIE MARIELLE DUBUC
2267	BOUTIQUE FAN CLUB	215	LOCAL À LOUER
2269	BOUTIQUE FILLES D'ÈVE	2305	LOCAL À LOUER
2273	LOCAL À LOUER	2309	BIJOUTERIE FERNAND TURCOTTE
2275/2277	OPTO PLUS	2339	LOCAL À LOUER
2283	GRENIER	2341/2343	PEINTURE DÉCO M.B.
2287	MODE JULES VERREAULT	2347	LOCAL À LOUER
2289	BOUTIQUE POUR LUI		
2291	LOCAL À LOUER		
2293/2297	RENAISSANCE FRIPE-PRIX		

## NOMENCLATURE DES LOCAUX DU NOUVEL ÉDIFICE À BUREAUX


2203	INVESTORS
2207, suite 100	LOCAL À LOUER SUPERFICIE LOCATIVE: 1 636 PI.CA.
2209 à 2213	LOCAL À LOUER (SUBDIVISIBLE) SUPERFICIE LOCATIVE: 8 313 PI.CA. MAX.
2215-2217	CARON CHAUSSURES
2219	RESTAURANT LE LOUIS XVI
200	RAYMOND CHABOT GRANT THORNTON
300	THERRIEN COUTURE JOLICOEUR
350	RAYMOND CHABOT GRANT THORNTON
400	DESJARDINS

## LÉGENDE


<span style="background-color: #0070C0; border: 1px solid black; display: inline-block; width: 15px; height: 10px;"></span>	LOCAUX À LOUER
<span style="background-color: #A9A9A9; border: 1px solid black; display: inline-block; width: 15px; height: 10px;"></span>	LOCAUX LOUÉS

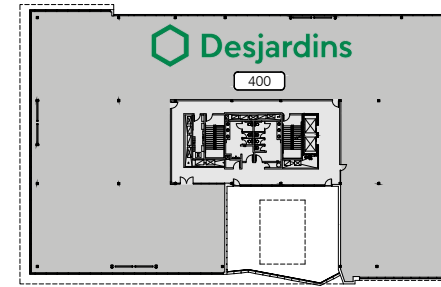


NIVEAU 4

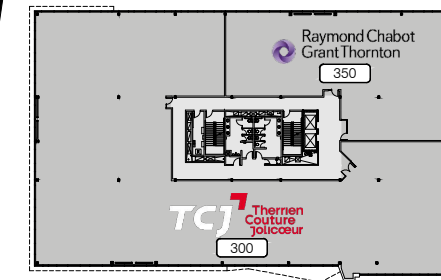


NIVEAU 3

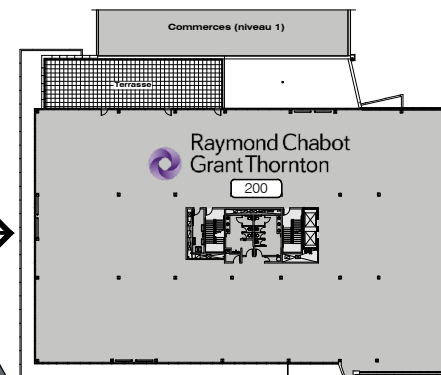


NIVEAU 2

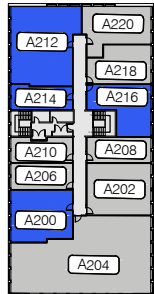

NIVEAU 2

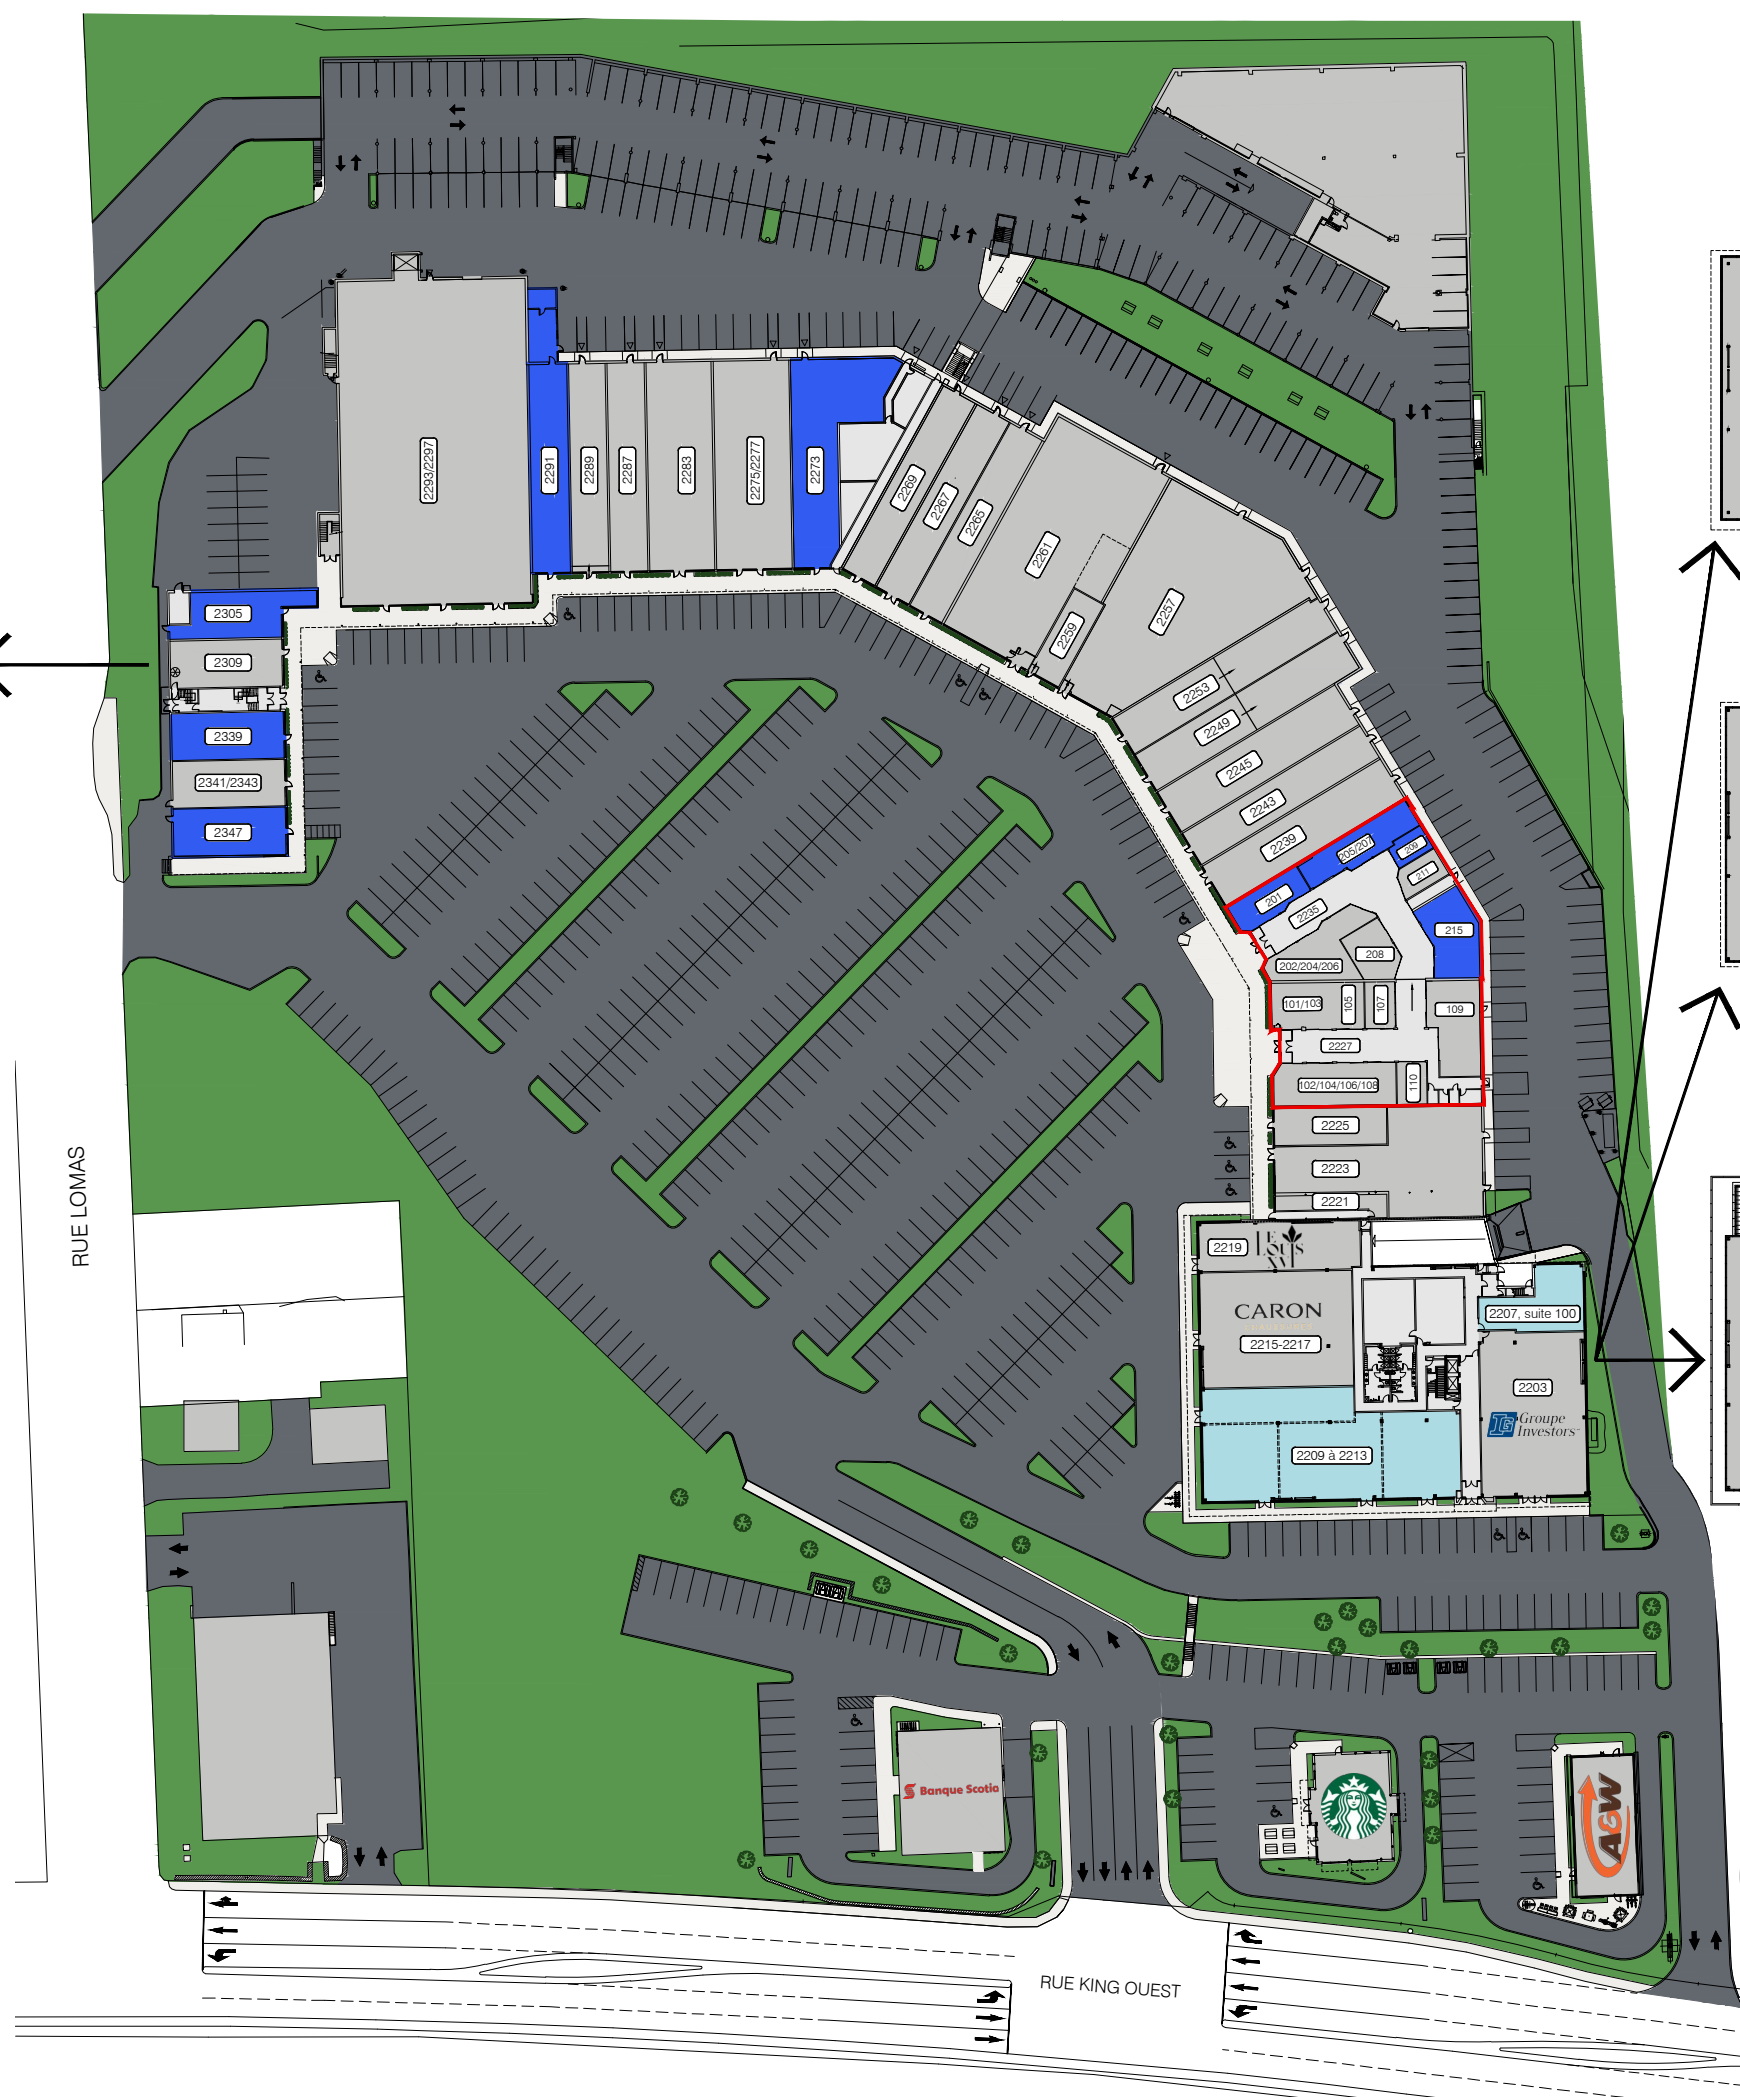

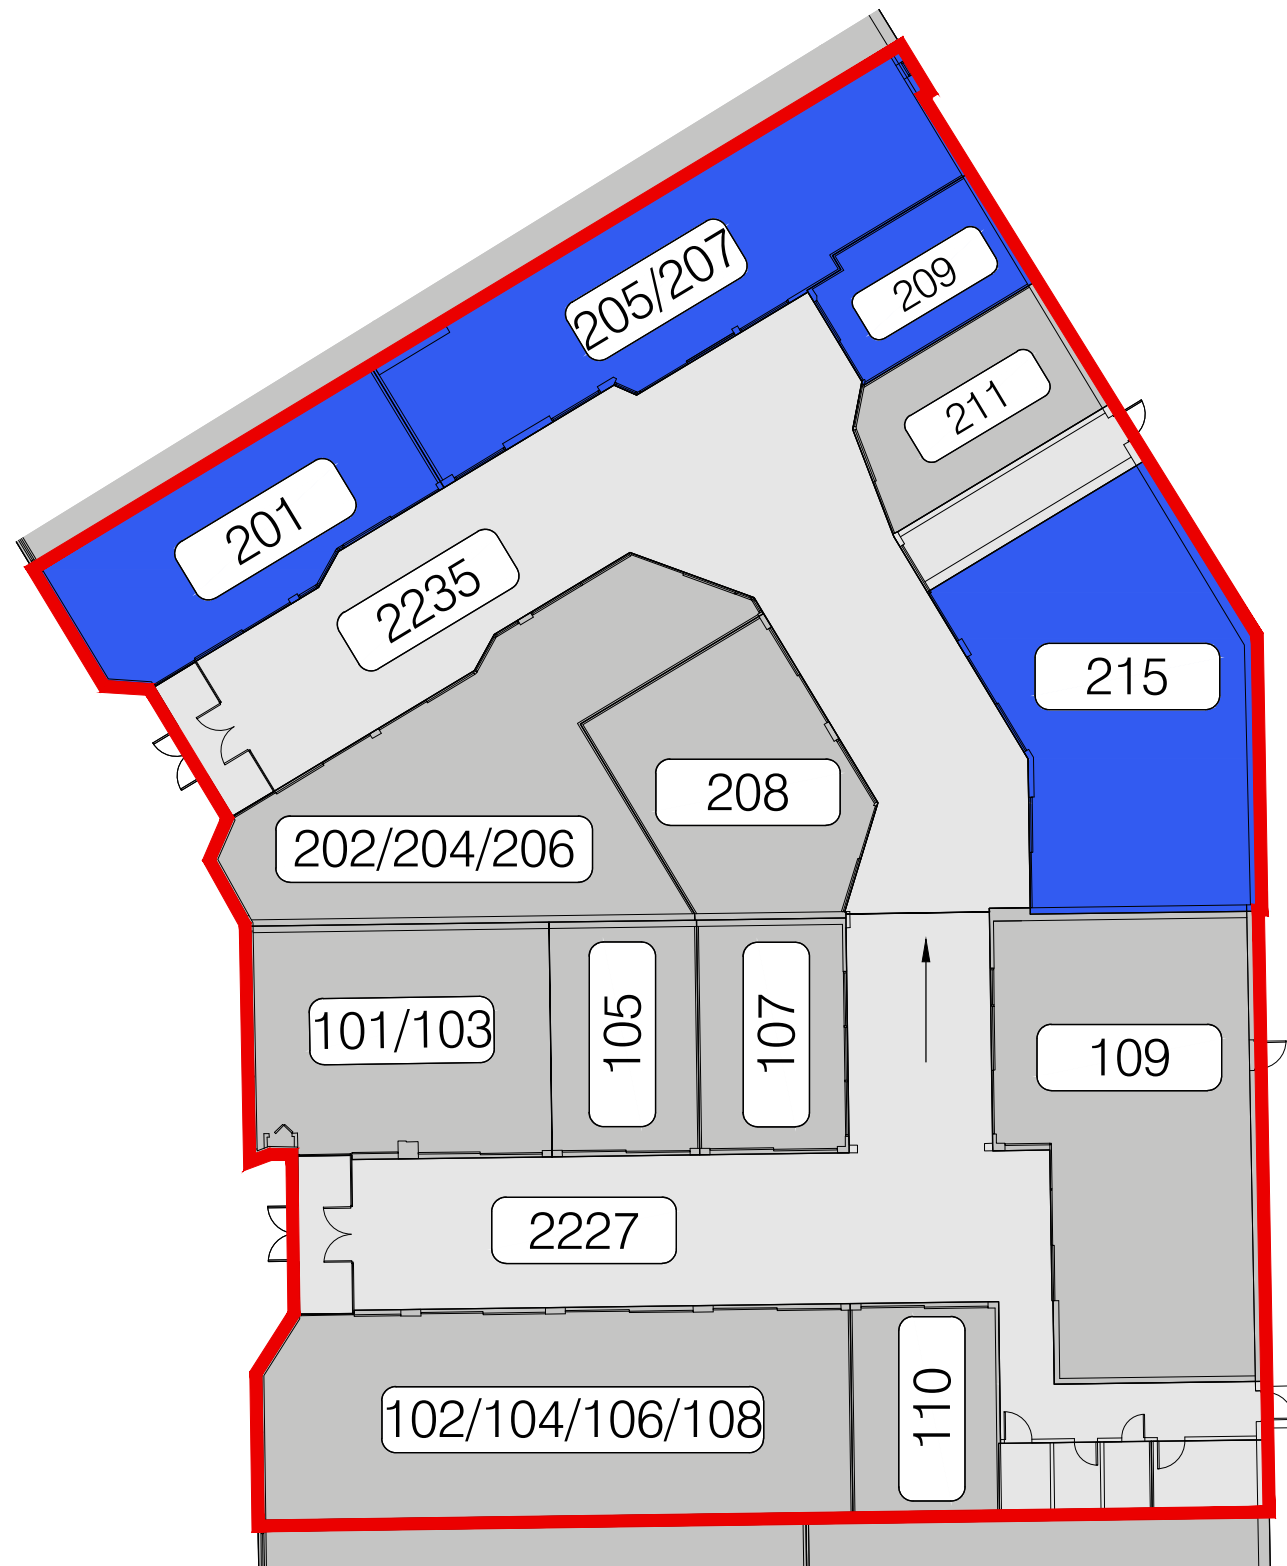


MAIL 2227	101/103	LE CENTRE AES - EXPERTS EN VACCINATION
	102/104/106/108	BIKINI ET DENTELLE
	105	CENTURY 21 EXPERT
	107	MB CARTES
	109	CAFÉ DELUXE VIETNAMEIEN
	110	MÉTAMORPHOSE BEAUTÉ
MAIL 2235	201	LOCAL À LOUER
	202/204/206	L'O DE L'AUBE
	205/207	LOCAL À LOUER
	208	CHAMBRE IMMOBILIÈRE DE L'ESTRIE
	209	LOCAL À LOUER
	211	CORDONNERIE MARIELLE DUBUC
	215	LOCAL À LOUER



PROMENADES KING - MAIL 2235, LOCAL 201


ÉCH: 1:100

LOCAL À LOUER  
SUPERFICIE UTILISABLE:  
1 101 pi<sup>2</sup>  
SUPERFICIE LOCATIVE:  
1 184 pi<sup>2</sup>

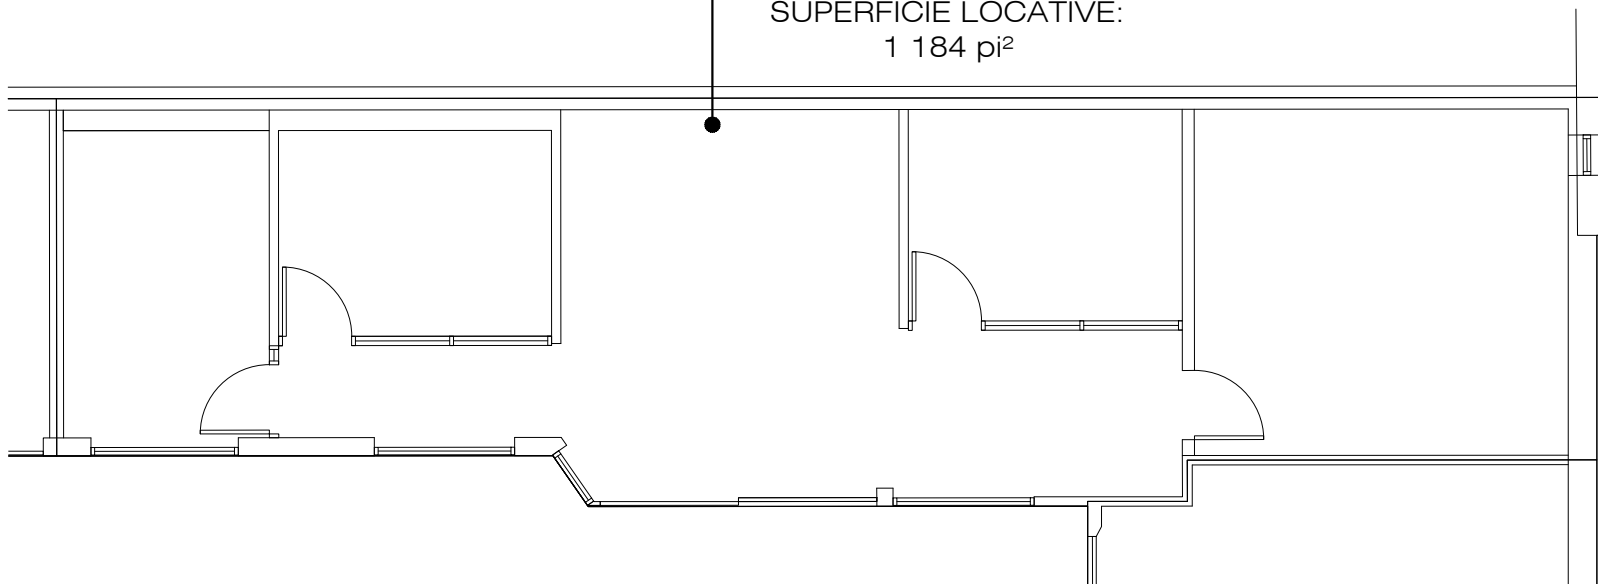


PROMENADES KING - MAIL 2235, LOCAL 205/207

ÉCH: 1:100

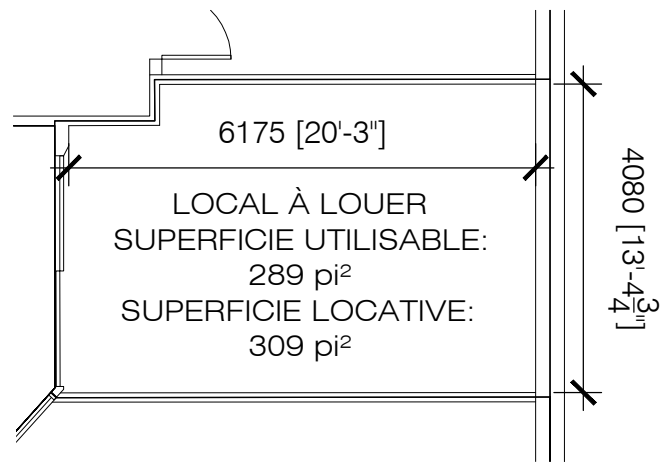

PROMENADES KING - MAIL 2235, LOCAL 209

ÉCH: 1:100

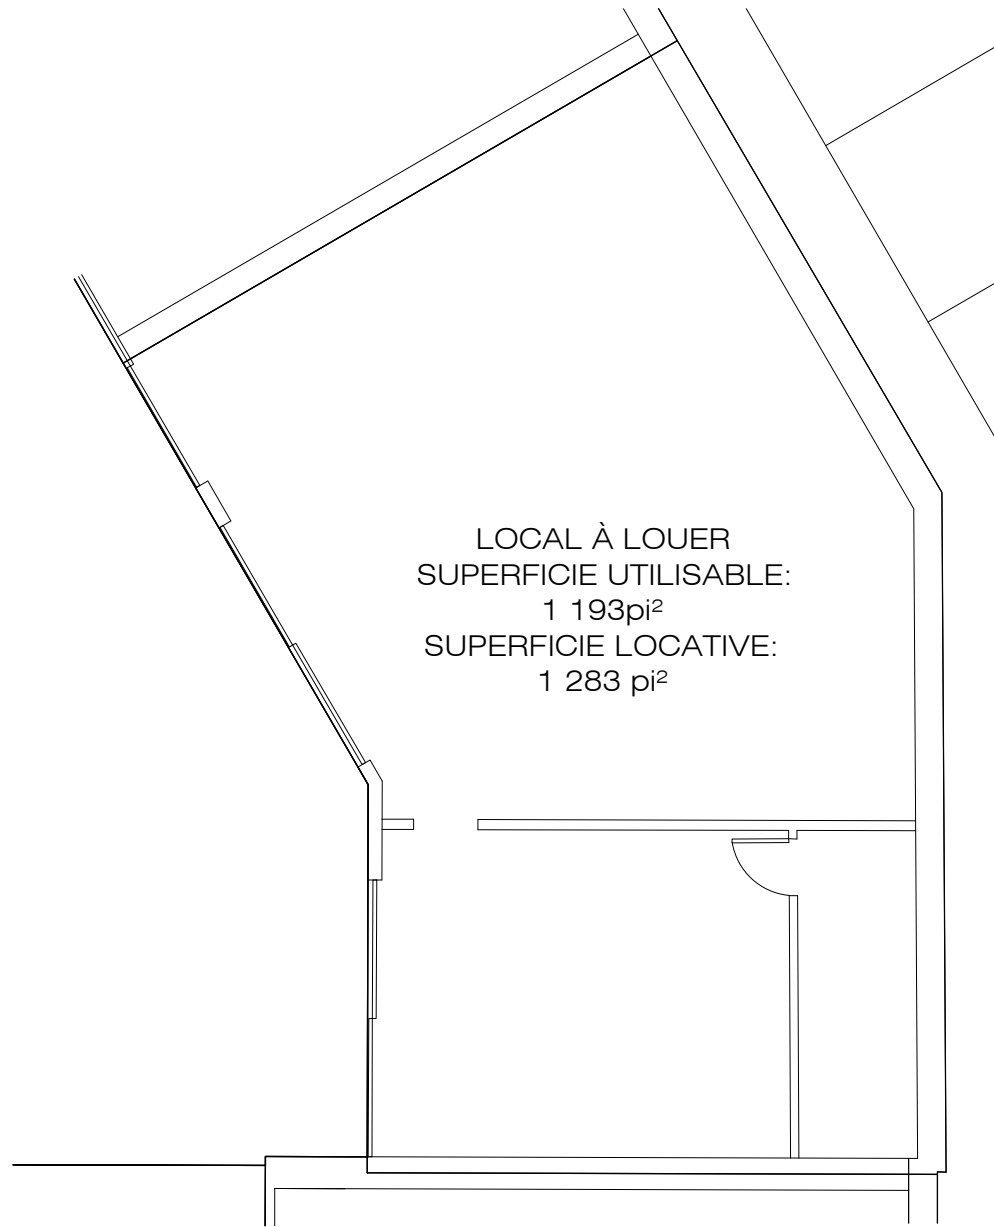

LOCAL À LOUER  
SUPERFICIE UTILISABLE:  
1 193pi<sup>2</sup>  
SUPERFICIE LOCATIVE:  
1 283 pi<sup>2</sup>

PROMENADES KING - MAIL 2235, LOCAL 215

ÉCH: 1:100