

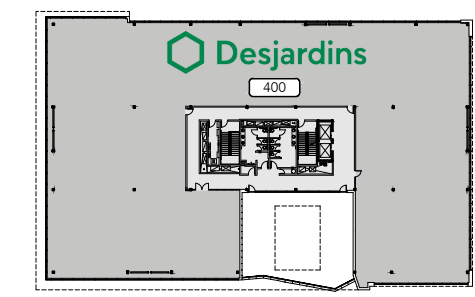



NIVEAU 2

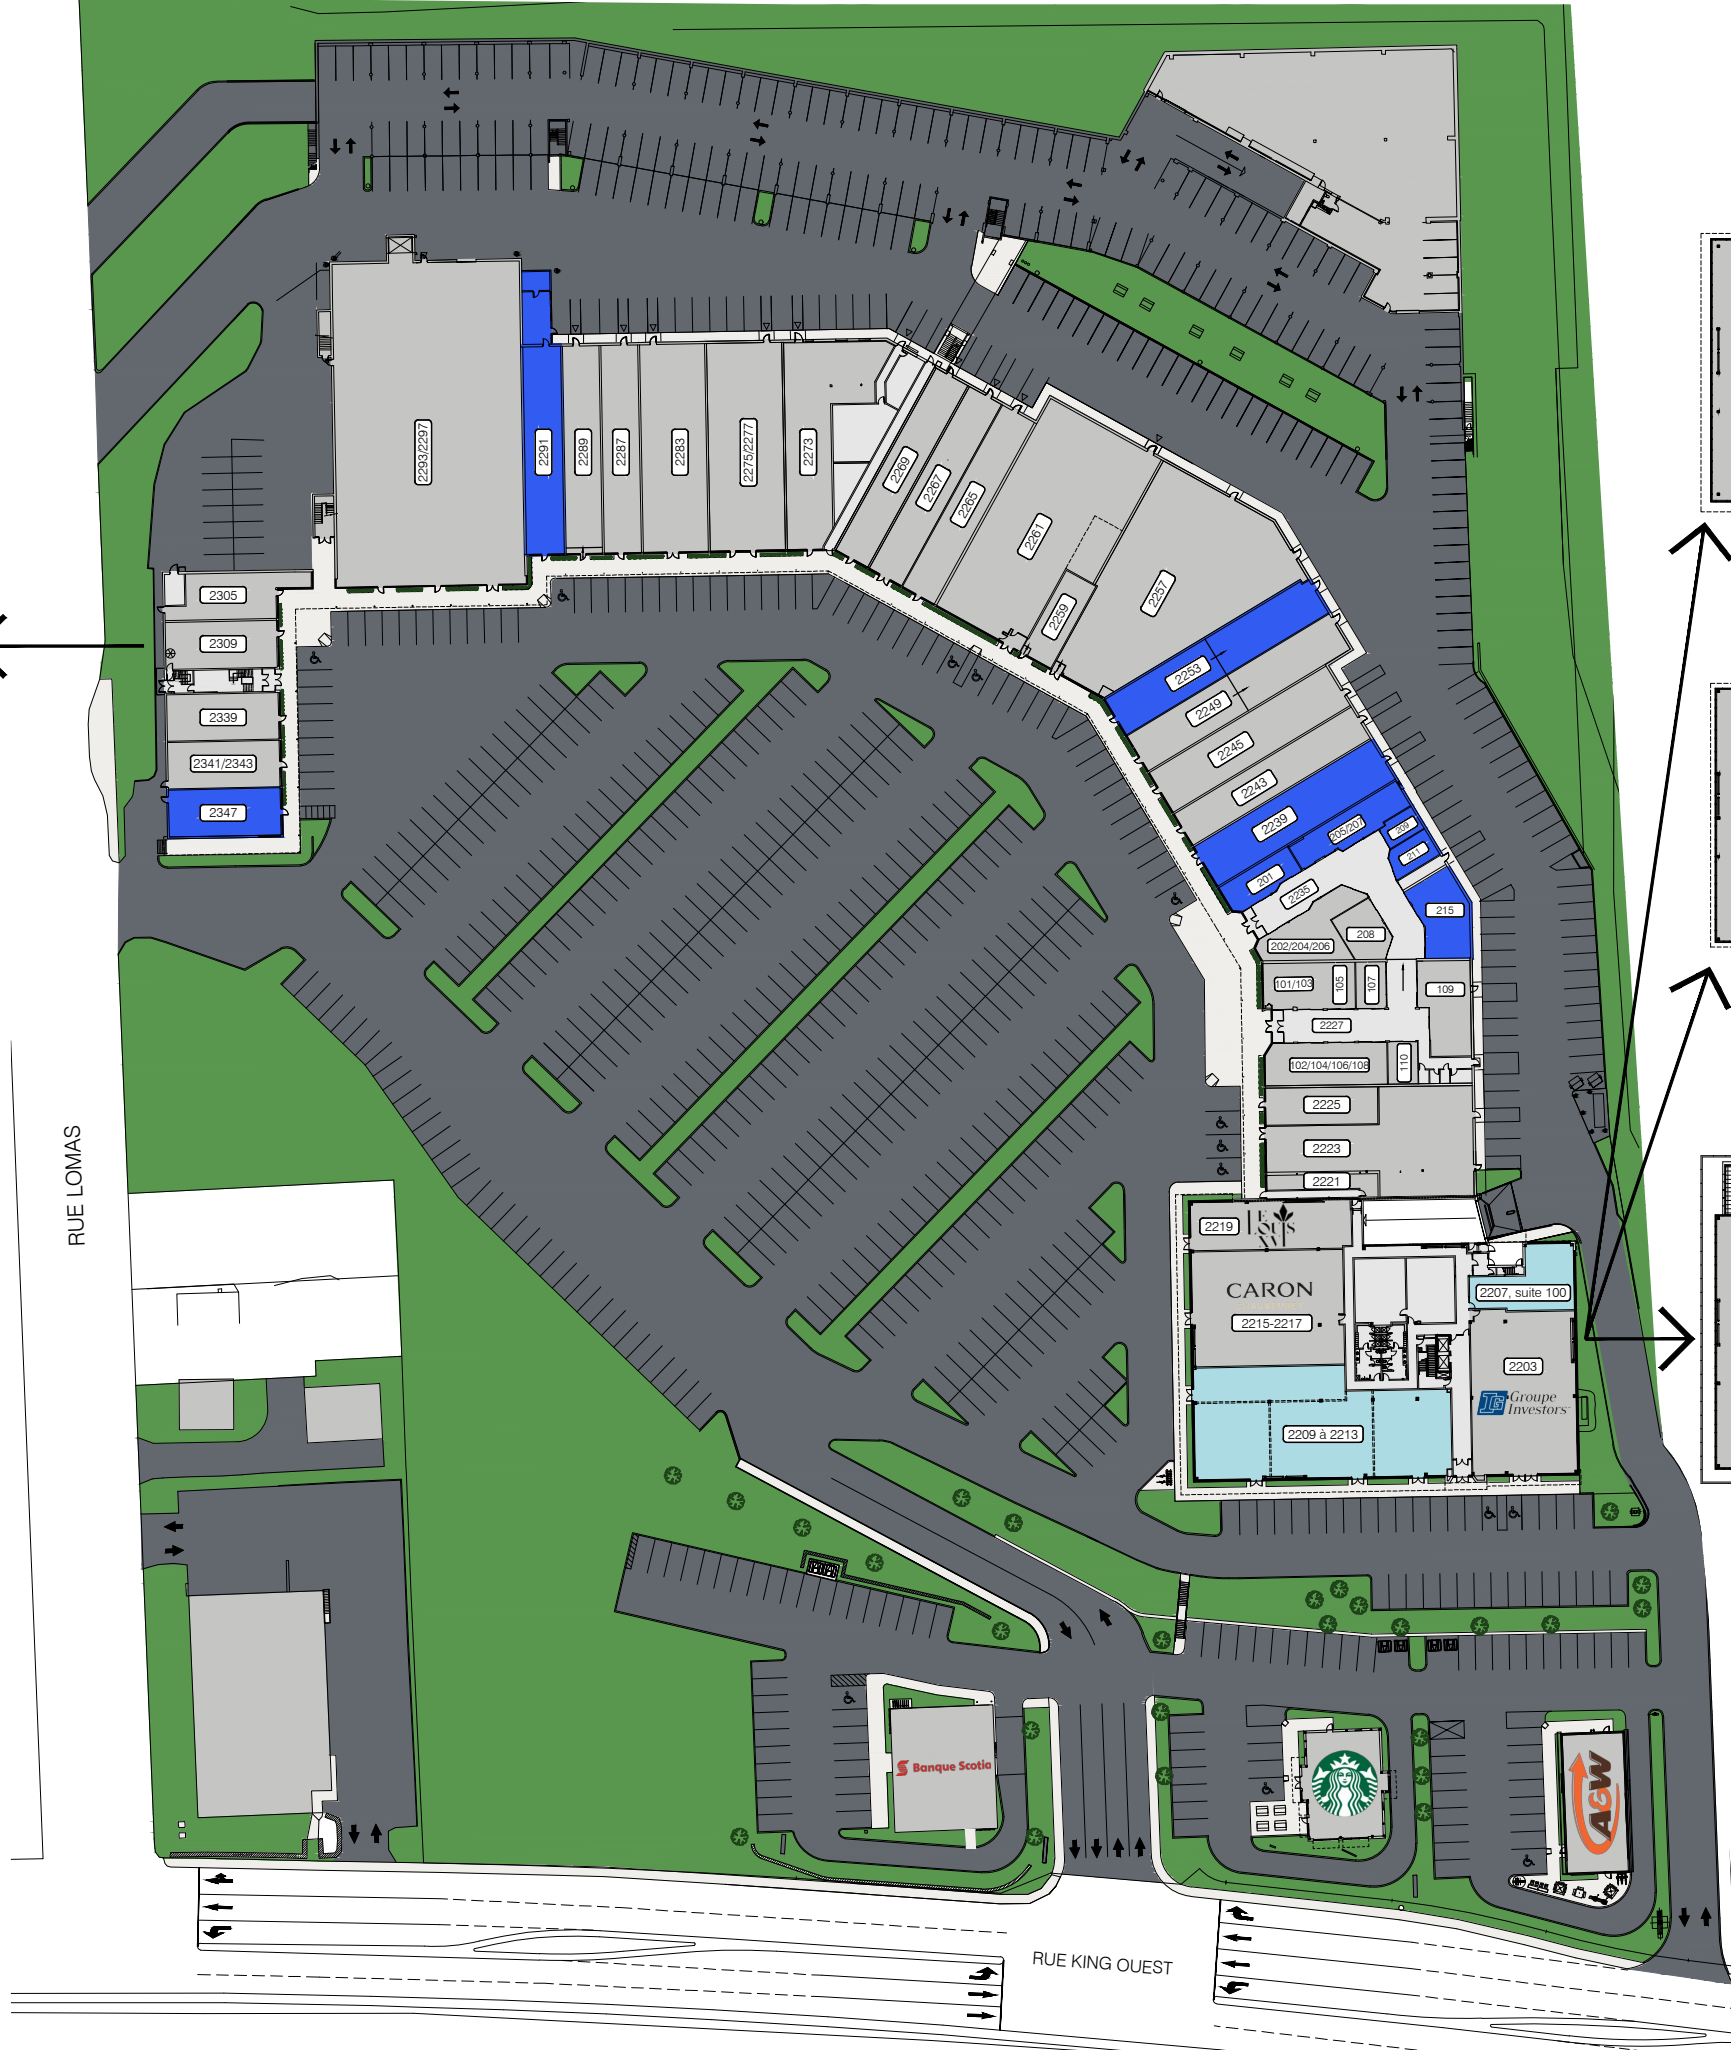

NIVEAU 4

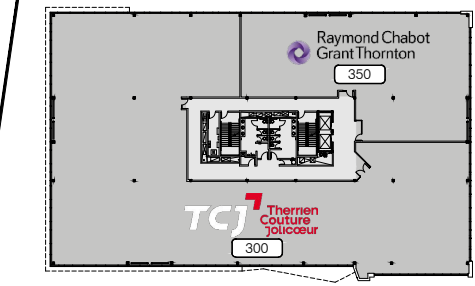

NIVEAU 3

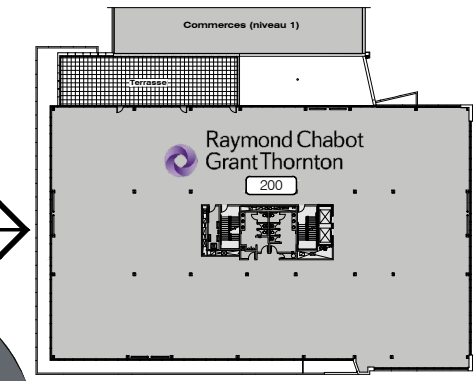

NIVEAU 2

NOMENCLATURE DES LOCAUX DU CENTRE COMMERCIAL


- | | |
|----------------------------------|--|
| 2221 LE LOUIS XVI | 101/103 LE CENTRE AES - EXPERTS EN VACCINATION |
| 2223 RESTAURANT SHOGUN SUSHI | 102/104/106/108 BIKINI ET DENTELLE |
| 2225 BIJOUTERIE SKINNER & NADEAU | 105 CENTURY 21 EXPERT |
| 2239 LOCAL À LOUER | 107 MB CARTES |
| 2243 BOUTIQUE SUBTILE | 109 CAFÉ DELUXE VIETNAMIEN |
| 2245 BOUTIQUE ORIENT | 110 MÉTAMORPHOSE BEAUTÉ |
| 2249 GOURMANDE BOUTIQUE | 201 LOCAL À LOUER |
| 2253 LOCAL À LOUER | 202/204/206 L'O DE L'AUBE |
| 2257 LASER GAME ÉVOLUTION | 205/207 LOCAL À LOUER |
| 2259 LES BARBIERS KING | 208 CHAMBRE IMMOBILIÈRE DE L'ESTRIE |
| 2261 PHARMACIE FAMILIPRIX | 209 LOCAL À LOUER |
| 2265 CHOCO-LÀ | 211 LOCAL À LOUER |
| 2267 BOUTIQUE FAN CLUB | 215 LOCAL À LOUER |
| 2269 BOUTIQUE FILLES D'ÈVE | |
| 2273 ORANGE THEORY | |
| 2275/2277 OPTO PLUS | 2305 TRICOT-THÉ SERRÉ |
| 2283 GRENIER | 2309 BIJOUTERIE FERNAND TURCOTTE |
| 2287 MODE JULES VERREAULT | 2339 GTR SANTÉ |
| 2289 BOUTIQUE POUR LUI | 2341/2343 PEINTURE DÉCO M.B. |
| 2291 LOCAL À LOUER | 2347 LOCAL À LOUER |
| 2293/2297 RENAISSANCE FRIPE-PRIX | |

NOMENCLATURE DES LOCAUX DU NOUVEL ÉDIFICE À BUREAUX

- 2203 INVESTORS
- 2207, suite 100 LOCAL À LOUER
SUPERFICIE LOCATIVE: 1 636 PI.CA.
- 2209 à 2213 LOCAL À LOUER (SUBDIVISIBLE)
SUPERFICIE LOCATIVE: 8 313 PI.CA. MAX.
- 2215-2217 CARON CHAUSSURES
- 2219 RESTAURANT LE LOUIS XVI
- 200 RAYMOND CHABOT GRANT THORNTON
- 300 THERRIEN COUTURE JOLICOEUR
- 350 RAYMOND CHABOT GRANT THORNTON
- 400 DESJARDINS

LÉGENDE


- LOCALS À LOUER
- LOCALS LOUÉS

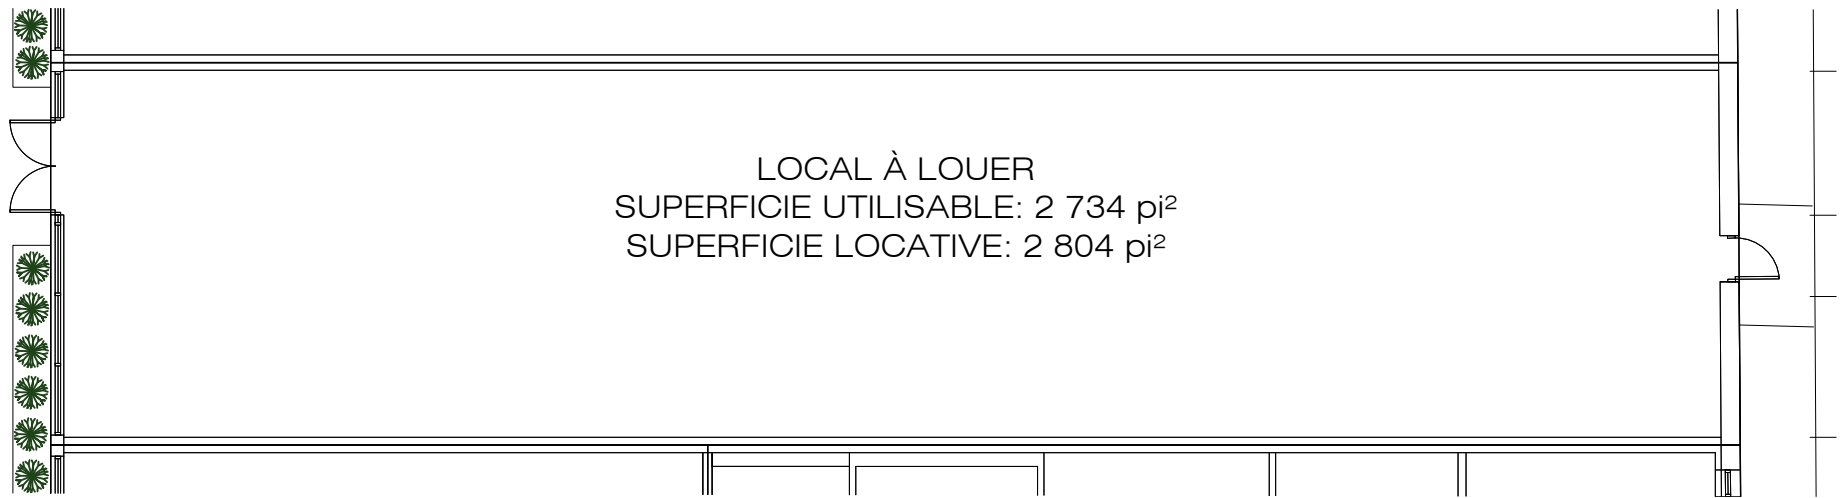

LOCAL À LOUER
SUPERFICIE UTILISABLE: 2 734 pi²
SUPERFICIE LOCATIVE: 2 804 pi²

PROMENADES KING - LOCAL 2239


ÉCH: 1:150

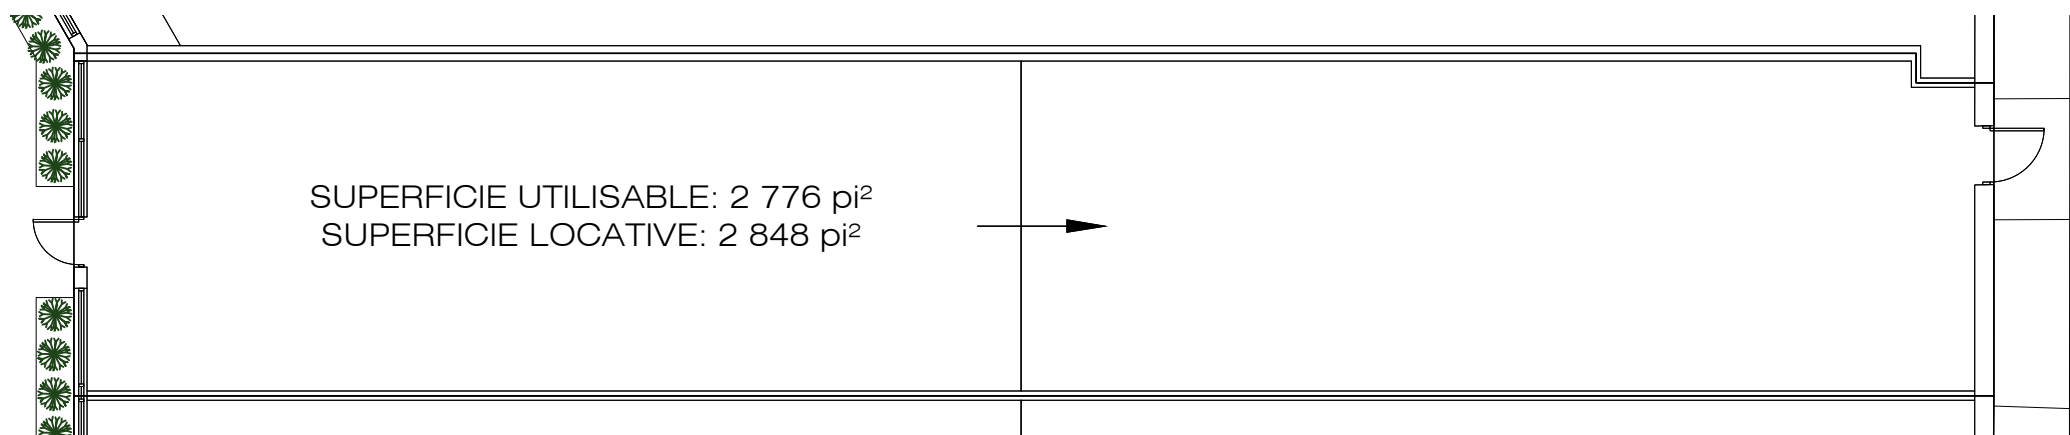

SUPERFICIE UTILISABLE: 2 776 pi²
SUPERFICIE LOCATIVE: 2 848 pi²

PROMENADES KING - LOCAL 2253


ÉCH: 1:150

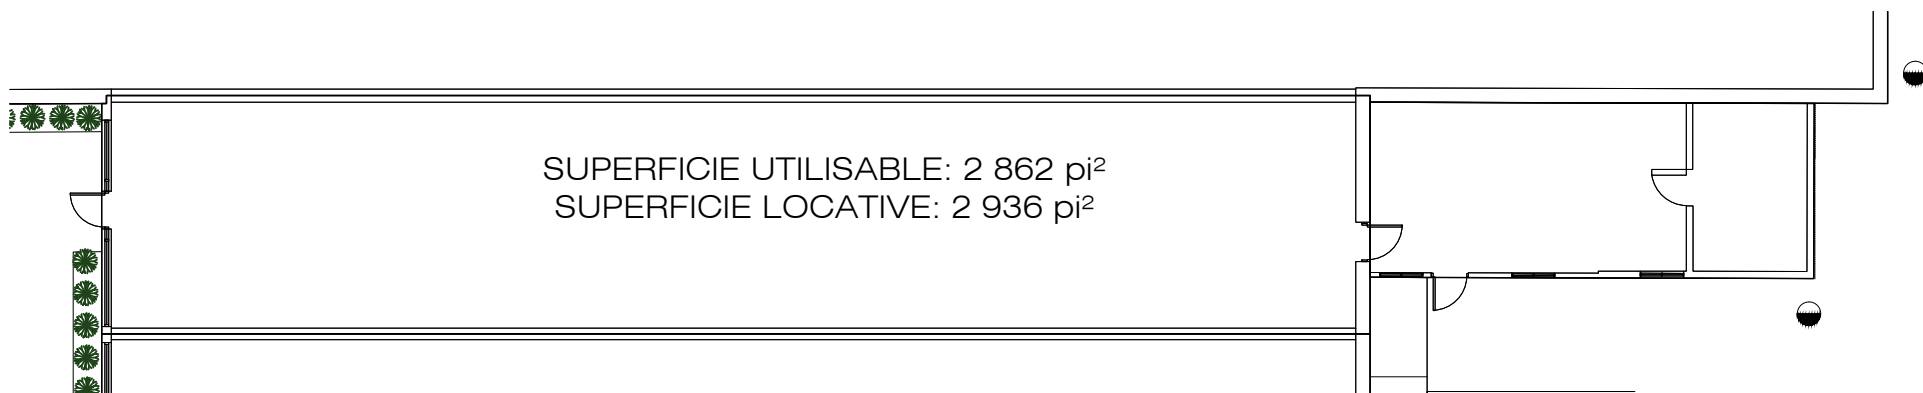

SUPERFICIE UTILISABLE: 2 862 pi²
SUPERFICIE LOCATIVE: 2 936 pi²

PROMENADES KING - LOCAL 2291

ÉCH: 1:200

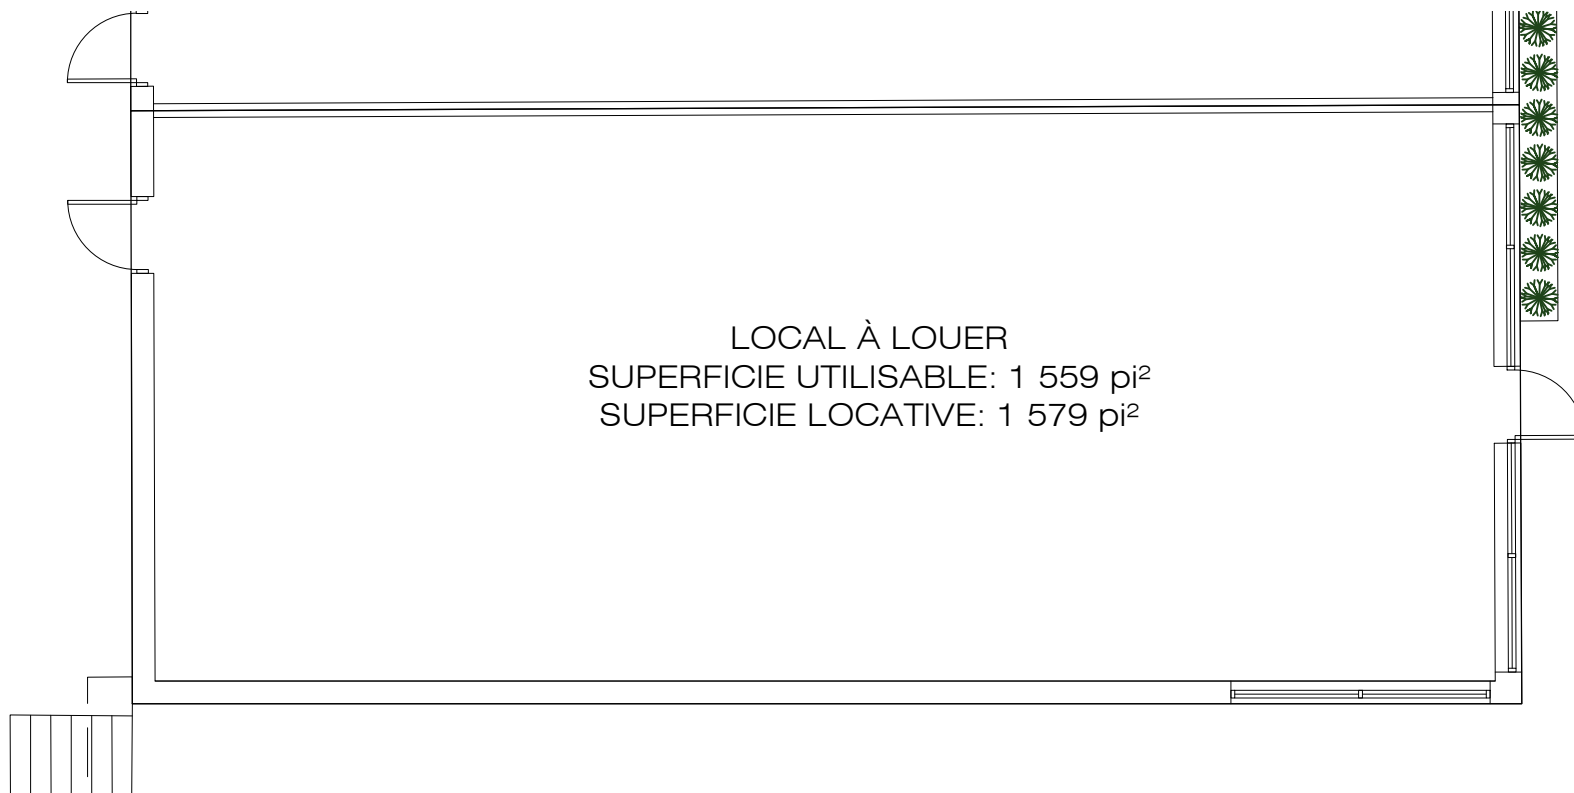

LOCAL À LOUER
SUPERFICIE UTILISABLE: 1 559 pi²
SUPERFICIE LOCATIVE: 1 579 pi²

PROMENADES KING - LOCAL 2347
ÉCH: 1:100