

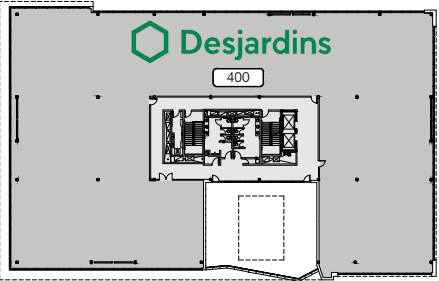



NIVEAU 2

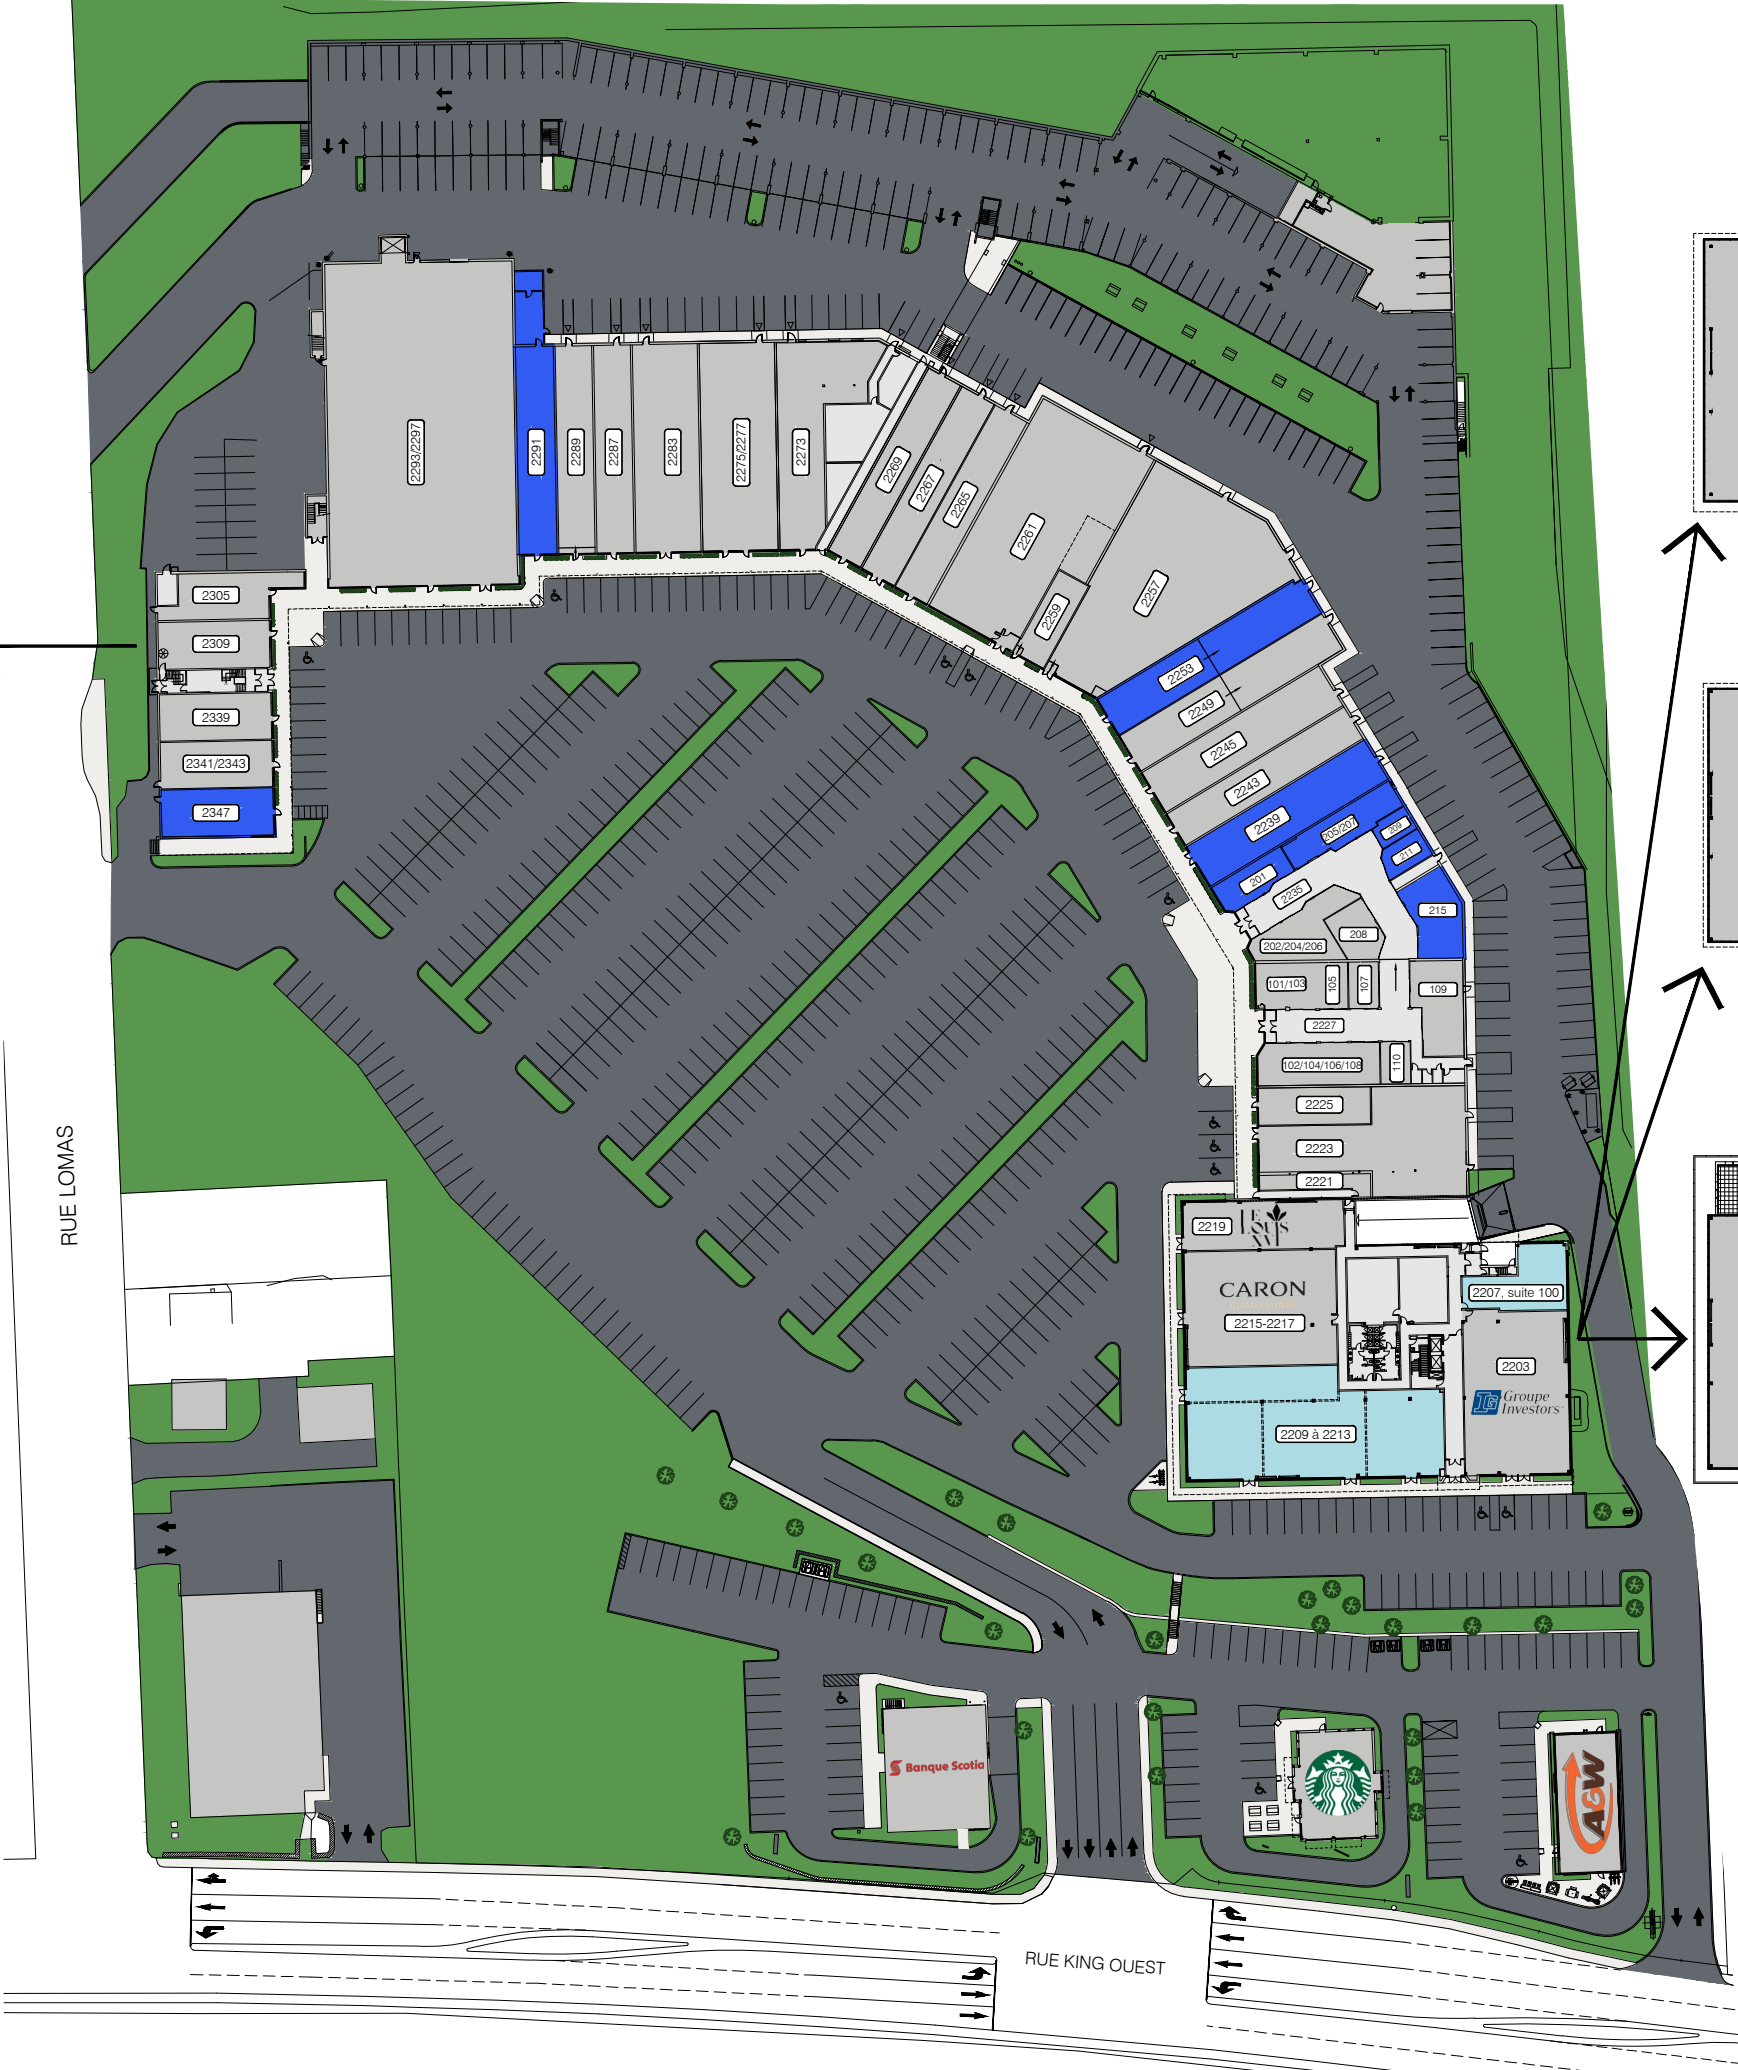

NIVEAU 4

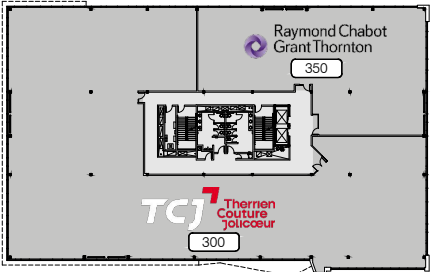

NIVEAU 3

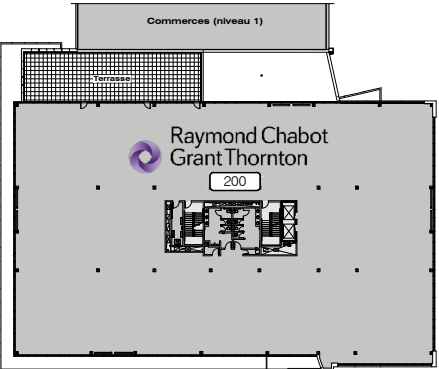

NIVEAU 2

NOMENCLATURE DES LOCAUX DU CENTRE COMMERCIAL


2221	LE LOUIS XVI	101/103	LE CENTRE AES - EXPERTS EN VACCINATION
2223	RESTAURANT SHOGUN SUSHI	102/104/106/108	BIKINI ET DENTELLE
2225	BIJOUTERIE SKINNER & NADEAU	105	CENTURY 21 EXPERT
2239	LOCAL À LOUER	107	MB CARTES
2243	BOUTIQUE SUBTILE	109	CAFÉ DELUXE VIETNAMIEN
2245	BOUTIQUE ORIENT	110	MÉTAMORPHOSE BEAUTÉ
2249	GOURMANDE BOUTIQUE	201	LOCAL À LOUER
2253	LOCAL À LOUER	202/204/206	L'O DE L'AUBE
2257	LASER GAME ÉVOLUTION	205/207	LOCAL À LOUER
2259	LES BARBIERS KING	208	CHAMBRE IMMOBILIÈRE DE L'ESTRIE
2261	PHARMACIE FAMILIPRIX	209	LOCAL À LOUER
2265	CHOCO-LÀ	211	LOCAL À LOUER
2267	BOUTIQUE FAN CLUB	215	LOCAL À LOUER
2269	BOUTIQUE FILLES D'ÈVE		
2273	ORANGE THEORY		
2275/2277	OPTO PLUS	2305	TRICOT-THÉ SERRÉ
2283	GRENIER	2309	BIJOUTERIE FERNAND TURCOTTE
2287	MODE JULES VERREAULT	2339	GTR SANTÉ
2289	BOUTIQUE POUR LUI	2341/2343	PEINTURE DÉCO M.B.
2291	LOCAL À LOUER	2347	LOCAL À LOUER
2293/2297	RENAISSANCE FRIPE-PRIX		

NOMENCLATURE DES LOCAUX DU NOUVEL ÉDIFICE À BUREAUX

2203	INVESTORS
2207, suite 100	LOCAL À LOUER SUPERFICIE LOCATIVE: 1 636 PI.CA.
2209 à 2213	LOCAL À LOUER (SUBDIVISIBLE) SUPERFICIE LOCATIVE: 8 313 PI.CA. MAX.
2215-2217	CARON CHAUSSURES
2219	RESTAURANT LE LOUIS XVI
200	RAYMOND CHABOT GRANT THORNTON
300	THERRIEN COUTURE JOLICOEUR
350	RAYMOND CHABOT GRANT THORNTON
400	DESJARDINS


LÉGENDE

■	LOCALS À LOUER
■	LOCALS LOUÉS

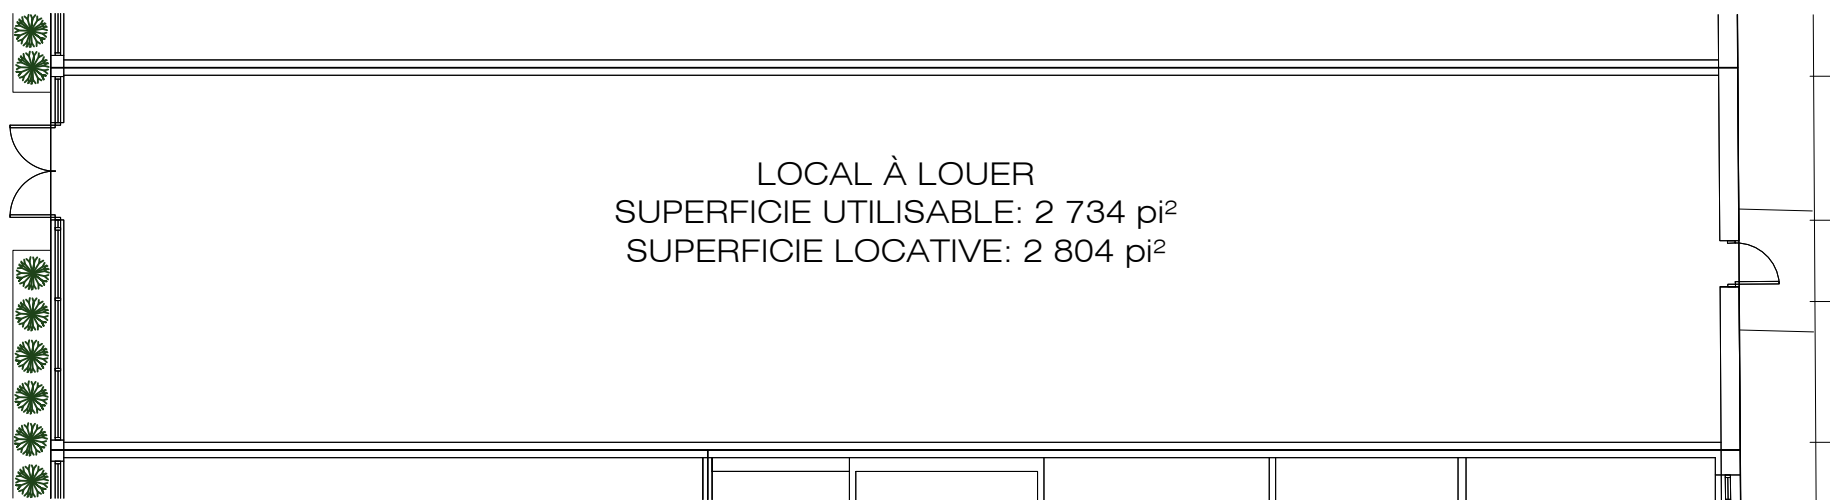

PROMENADES KING - LOCAL 2239


ÉCH: 1:150

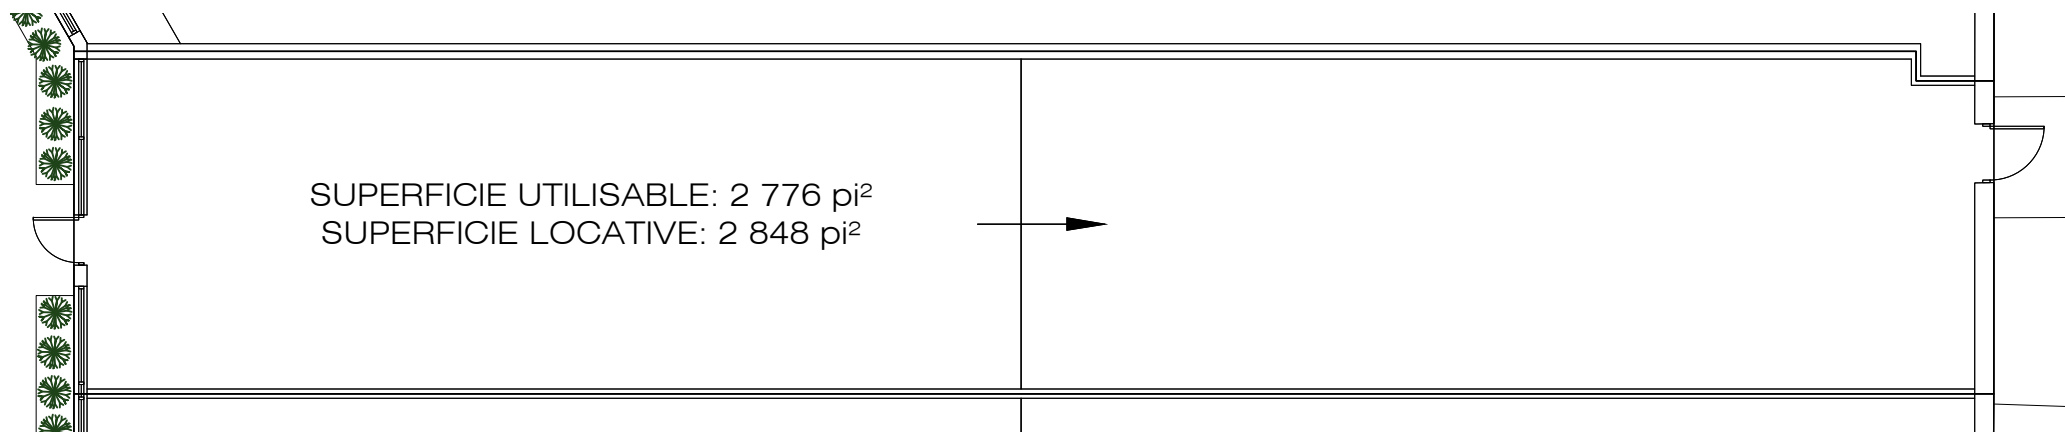


SUPERFICIE UTILISABLE: 2 776 pi²
SUPERFICIE LOCATIVE: 2 848 pi²

PROMENADES KING - LOCAL 2253

ÉCH: 1:150

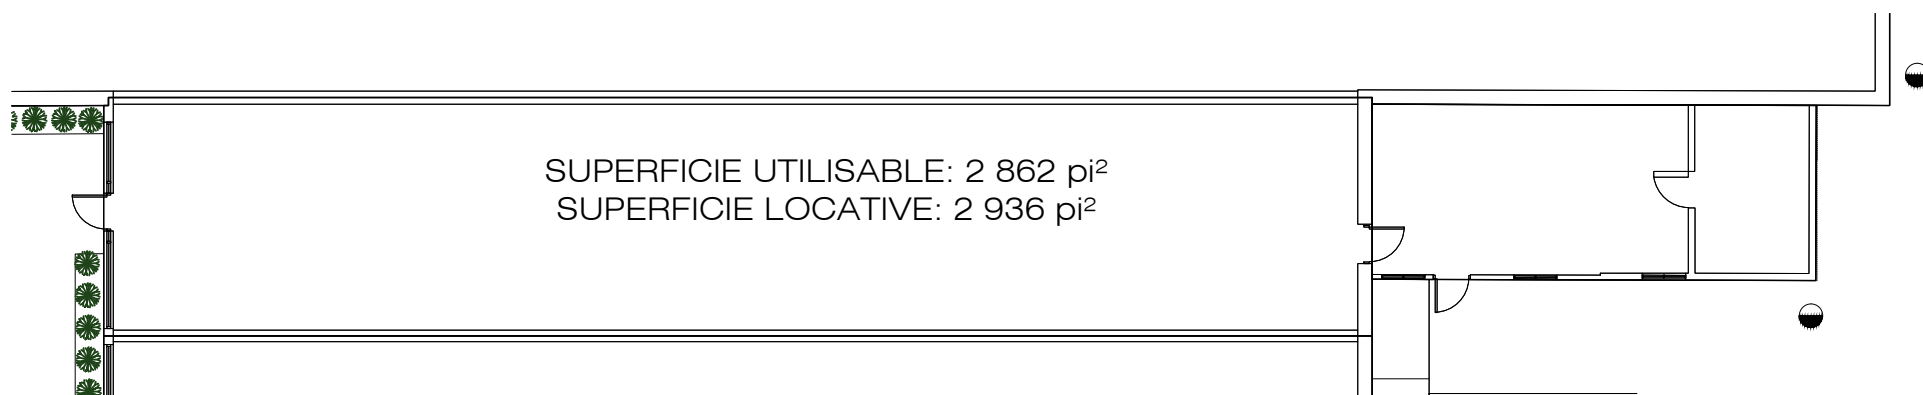

PROMENADES KING - LOCAL 2291
ÉCH: 1:200

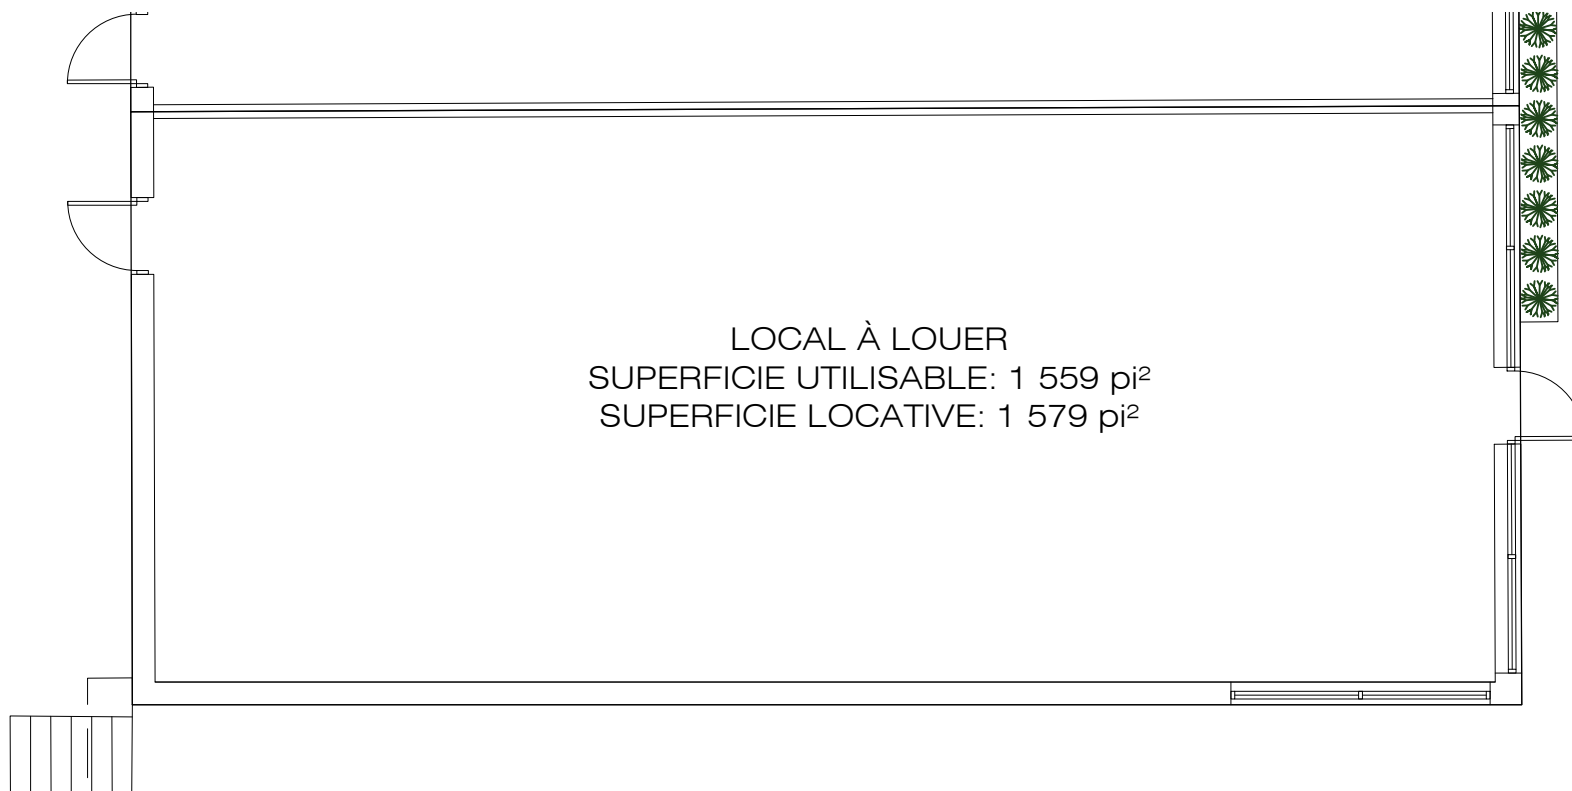

PROMENADES KING - LOCAL 2347

ÉCH: 1:100