

NOMENCLATURE DES LOCAUX DU CENTRE COMMERCIAL


2221	LE LOUIS XVI	101/103	LE CENTRE AES - EXPERTS EN VACCINATION
2223	RESTAURANT SHOGUN SUSHI	102/104/106/108	BIKINI ET DENTELLE
2225	BIJOUTERIE SKINNER & NADEAU	105	CENTURY 21 EXPERT
2239	TABAGIE KING	107	LOCAL À LOUER
2243	BOUTIQUE SUBTILE	109	CAFÉ DELUXE VIETNAMIEN
2245	BOUTIQUE ORIENT	110	MÉTAMORPHOSE BEAUTÉ
2249	GOURMANDE BOUTIQUE	201	LOCAL À LOUER
2253	CHAUSSURES PANDA	202/204/206	L'O DE L'AUBE
2257	LASER GAME ÉVOLUTION	205/207	LOCAL À LOUER
2259	LES BARBIERS KING	208	CHAMBRE IMMOBILIÈRE DE L'ESTRIE
2261	PHARMACIE FAMILIPIX	209	LOCAL À LOUER
2265	CHOCO-LÀ	211	CORDONNERIE MARIELLE DUBUC
2267	BOUTIQUE FAN CLUB	215	LOCAL À LOUER
2269	BOUTIQUE FILLES D'ÈVE		
2273	LOCAL À LOUER		
2275/2277	OPTO PLUS	2305	MB CARTES
2283	GRENIER	2309	BIJOUTERIE FERNAND TURCOTTE
2287	MODE JULES VERREAULT	2339	LOCAL À LOUER
2289	BOUTIQUE POUR LUI	2341/2343	PEINTURE DÉCO M.B.
2291	LOCAL À LOUER	2347	LOCAL À LOUER
2293/2297	RENAISSANCE FRIPE-PRIX		

NOMENCLATURE DES LOCAUX DU NOUVEL ÉDIFICE À BUREAUX


2203	INVESTORS
2207, suite 100	LOCAL À LOUER SUPERFICIE LOCATIVE: 1 636 PI.CA.
2209 à 2213	LOCAL À LOUER (SUBDIVISIBLE) SUPERFICIE LOCATIVE: 8 313 PI.CA. MAX.
2215-2217	CARON CHAUSSURES
2219	RESTAURANT LE LOUIS XVI
200	RAYMOND CHABOT GRANT THORNTON
300	THERRIEN COUTURE JOLICOEUR
350	RAYMOND CHABOT GRANT THORNTON
400	DESJARDINS

LÉGENDE


	LOCAUX À LOUER
	LOCAUX LOUÉS

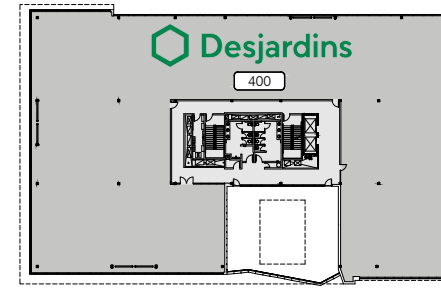


NIVEAU 4

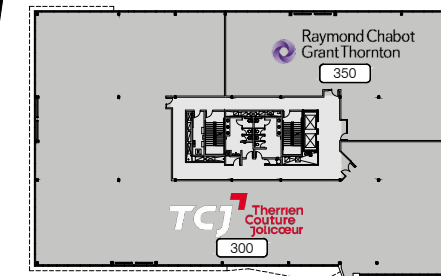


NIVEAU 3

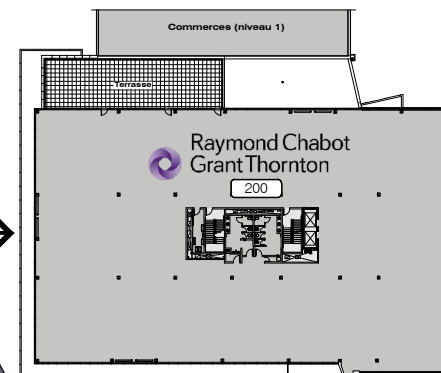


NIVEAU 2

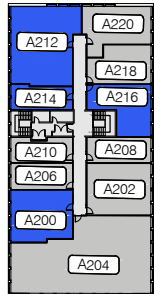


NIVEAU 2

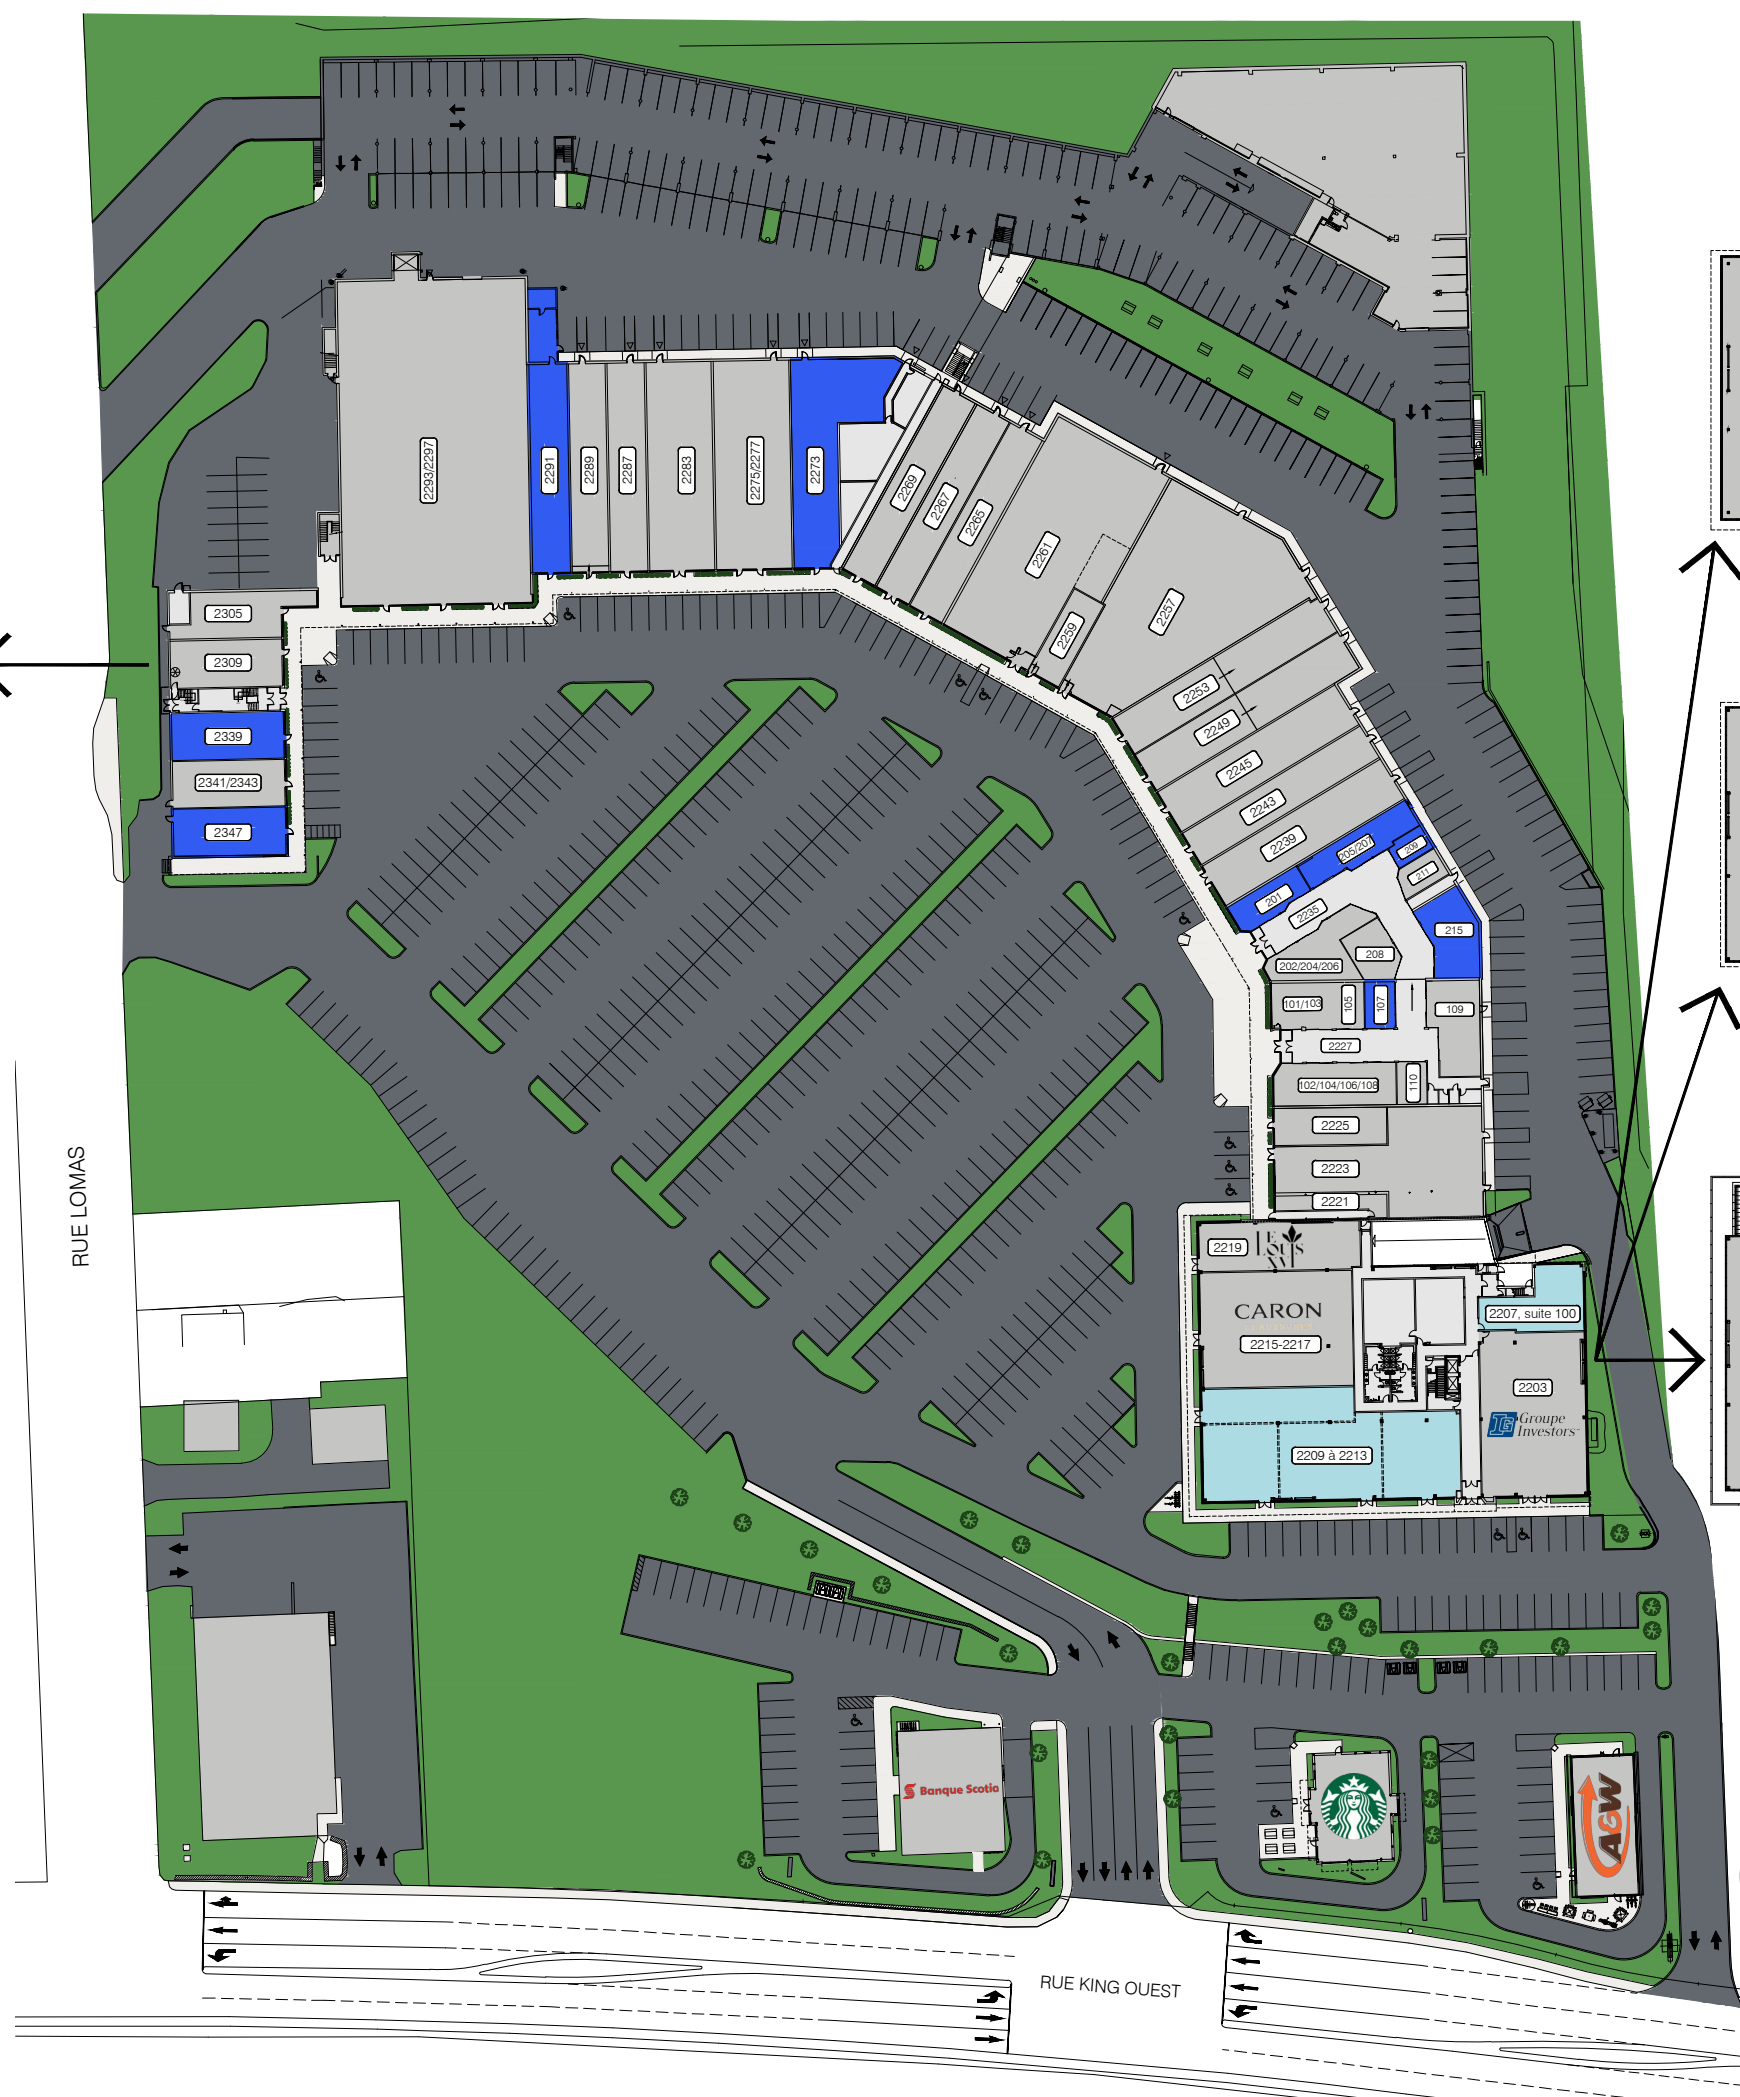

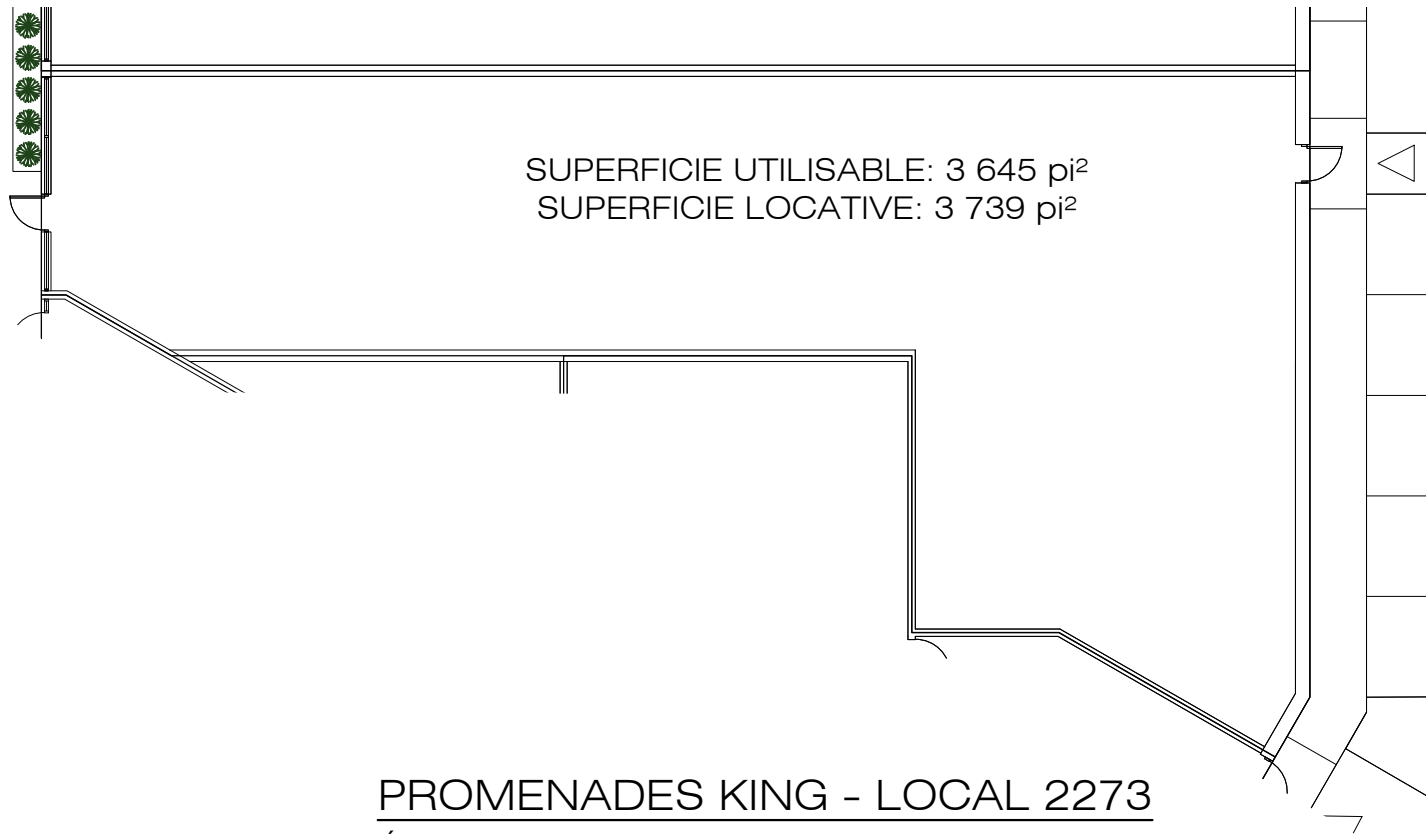

PROMENADES KING - LOCAL 2273


ÉCH: 1:200

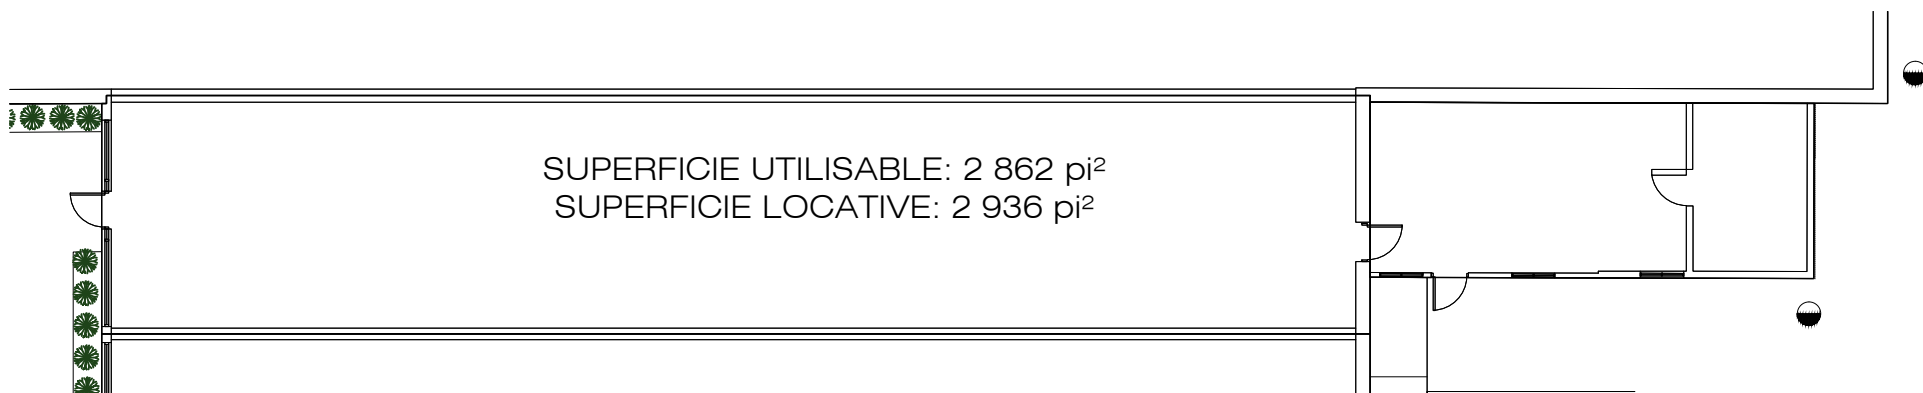

SUPERFICIE UTILISABLE: 2 862 pi²
SUPERFICIE LOCATIVE: 2 936 pi²


PROMENADES KING - LOCAL 2291

ÉCH: 1:200

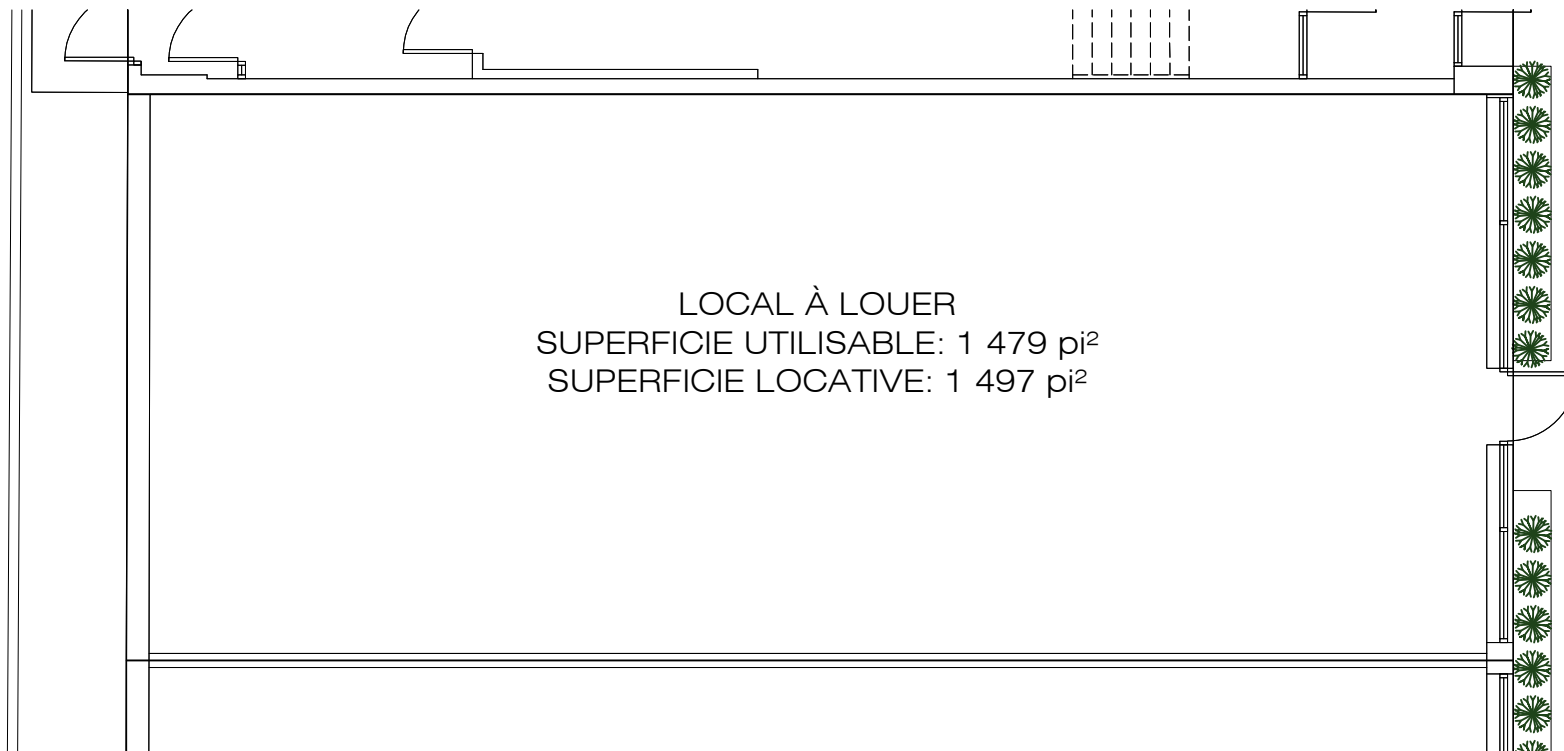

LOCAL À LOUER
SUPERFICIE UTILISABLE: 1 479 pi²
SUPERFICIE LOCATIVE: 1 497 pi²

PROMENADES KING - LOCAL 2339
ÉCH: 1:100

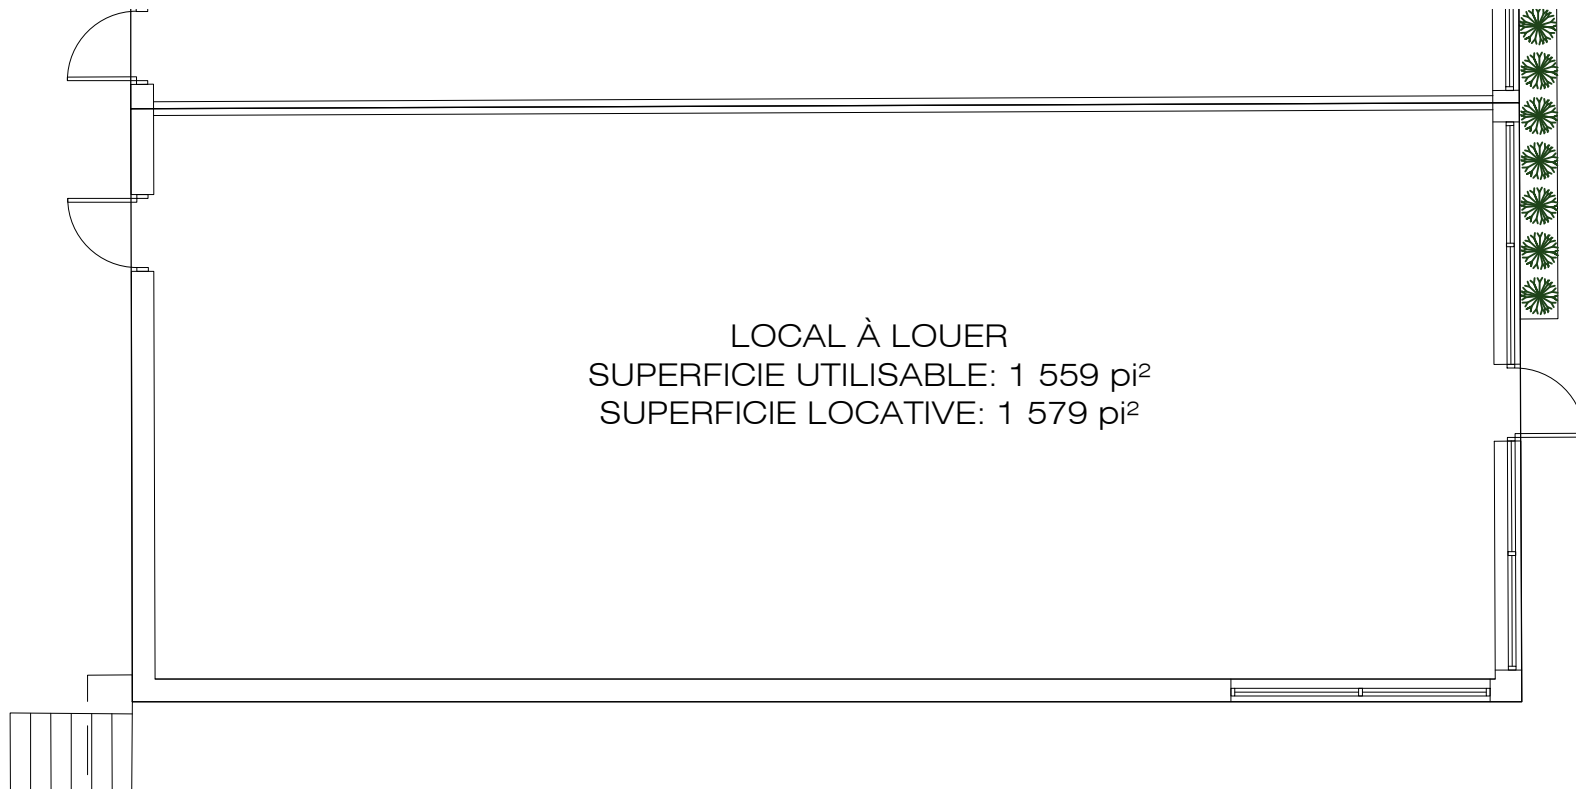

PROMENADES KING - LOCAL 2347

ÉCH: 1:100