


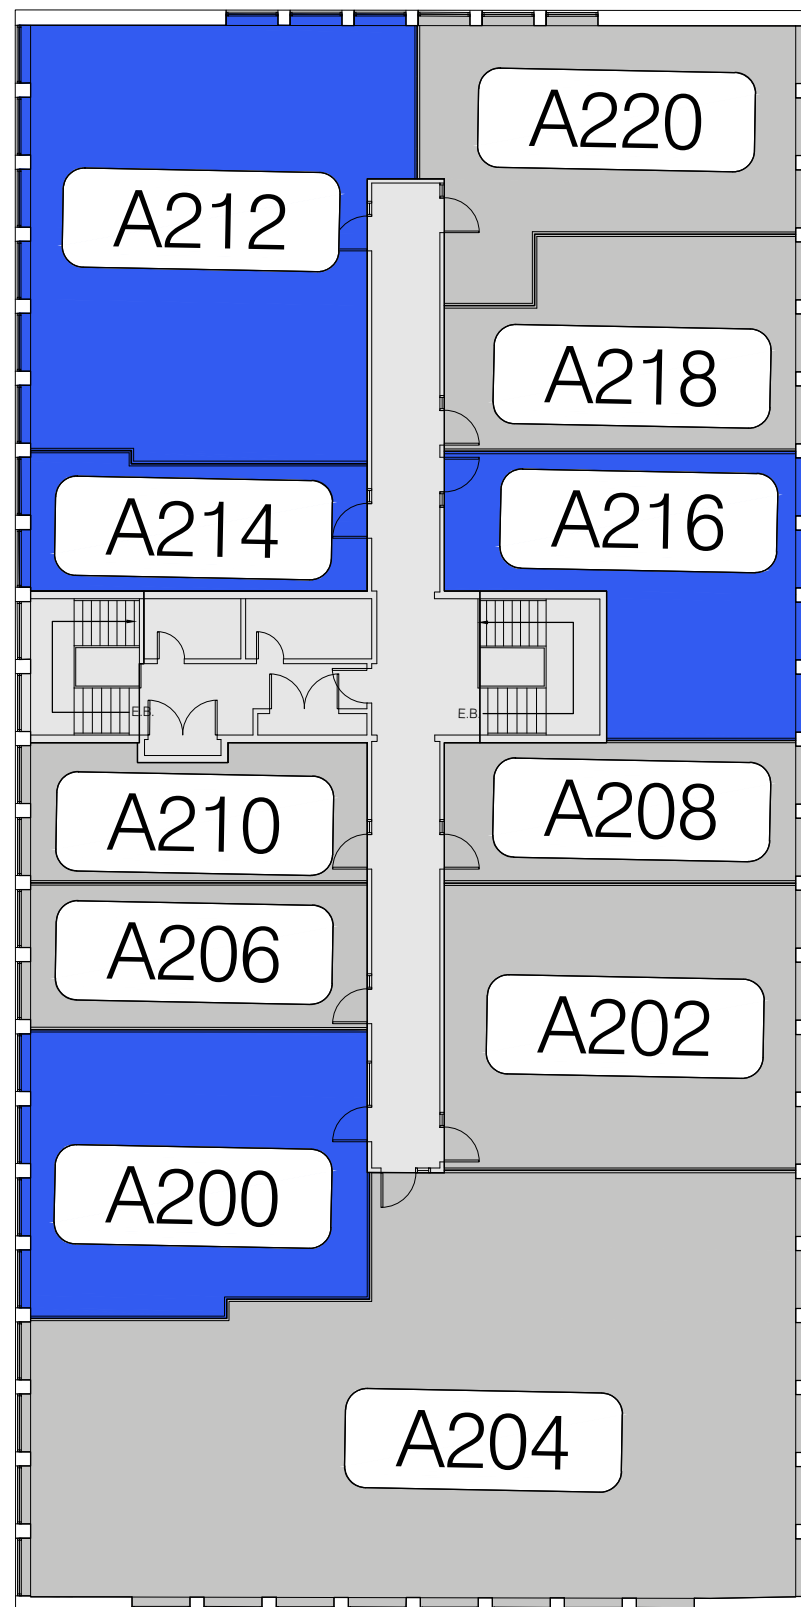


NOMENCLATURE DES LOCAUX

- A200 LOCAL À LOUER
- A202 CLINIQUE CENSS
- A204 DUFRESNE, SAVARY & ASSOCIÉS INC.
- A206 LIAISONS RÉSEAU D'AFFAIRES
- A208 CENTRE DE LASÉROTHÉRAPIE 3001
- A210 MON MASSO
- A212 LOCAL À LOUER
- A214 LOCAL À LOUER
- A216 LOCAL À LOUER
- A218 UNIFOR 78
- A220 CLINIQUE MÉDICALE DES PROMENADES KING

LÉGENDE


- LOCAUX À LOUER
- LOCATAIRES EXISTANTS

LOCAL À LOUER
SUPERFICIE UTILISABLE:
734 pi²
SUPERFICIE LOCATIVE:
883 pi²

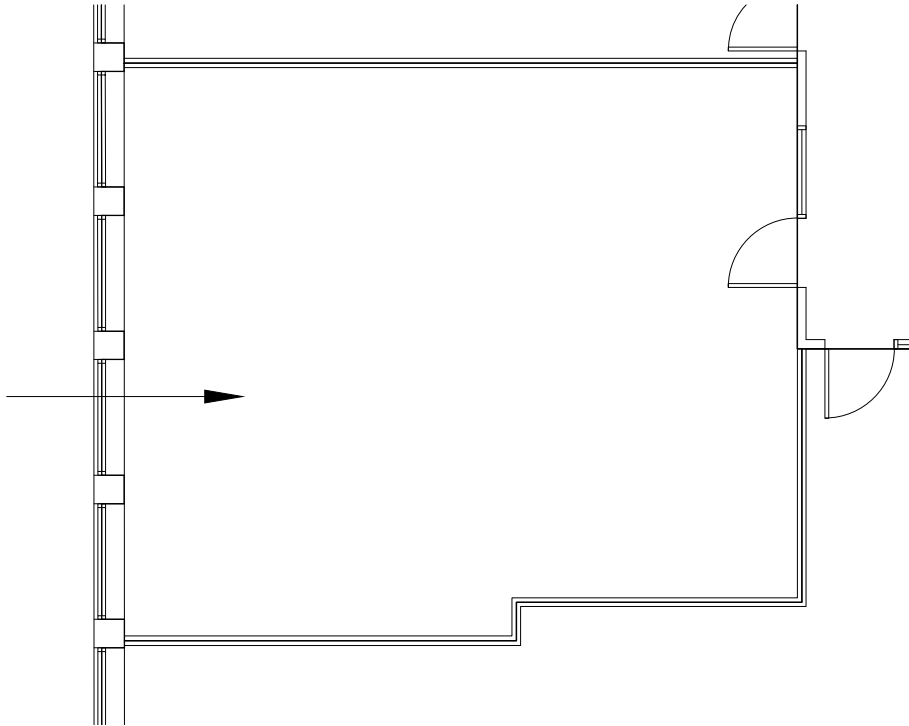


PROMENADES KING - BÂTIMENT 2313, LOCAL A200
ÉCH: 1:100

LOCAL À LOUER
SUPERFICIE UTILISABLE:
1 202 pi²
SUPERFICIE LOCATIVE:
1 447 pi²

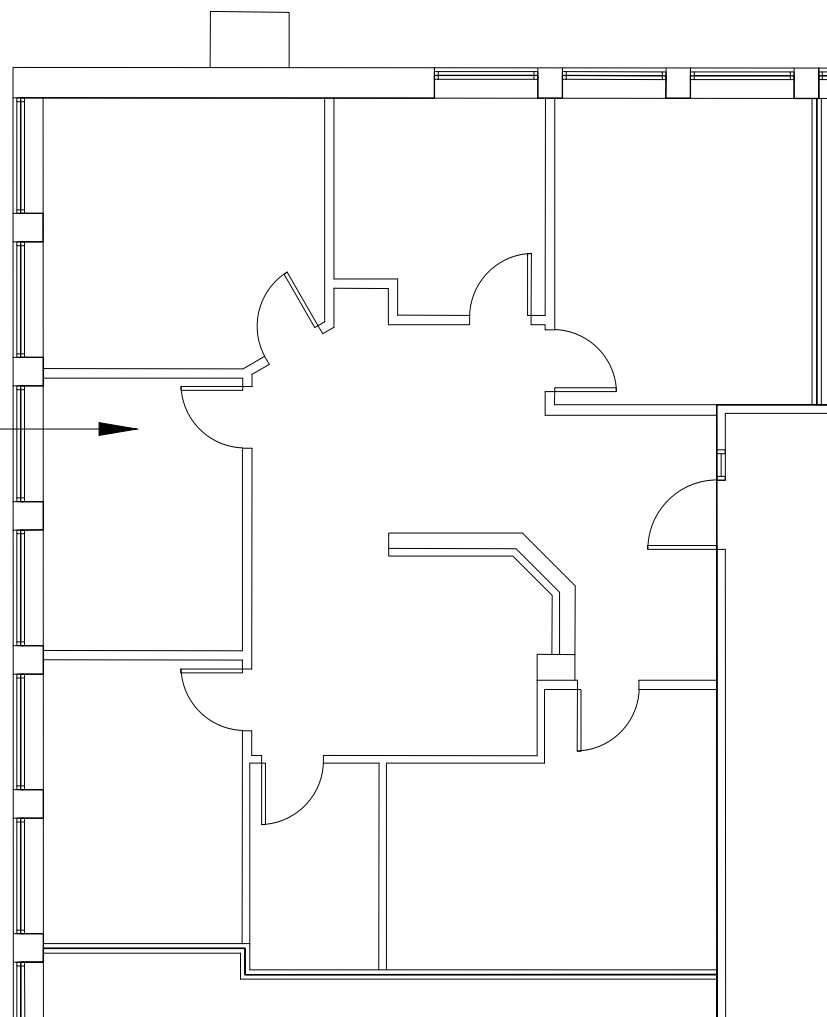


PROMENADES KING - BÂTIMENT 2313, LOCAL A212
ÉCH: 1:100

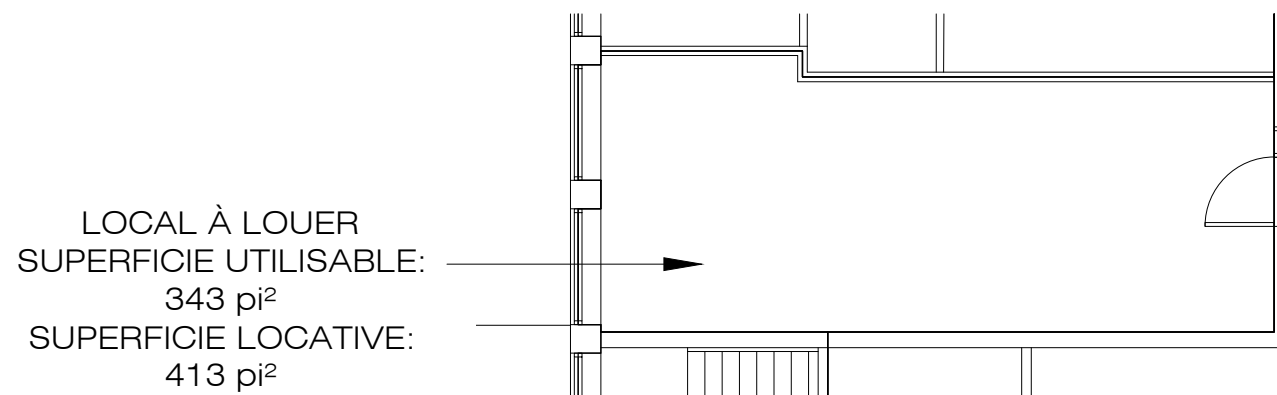

PROMENADES KING - BÂTIMENT 2313, LOCAL A214

ÉCH: 1:100

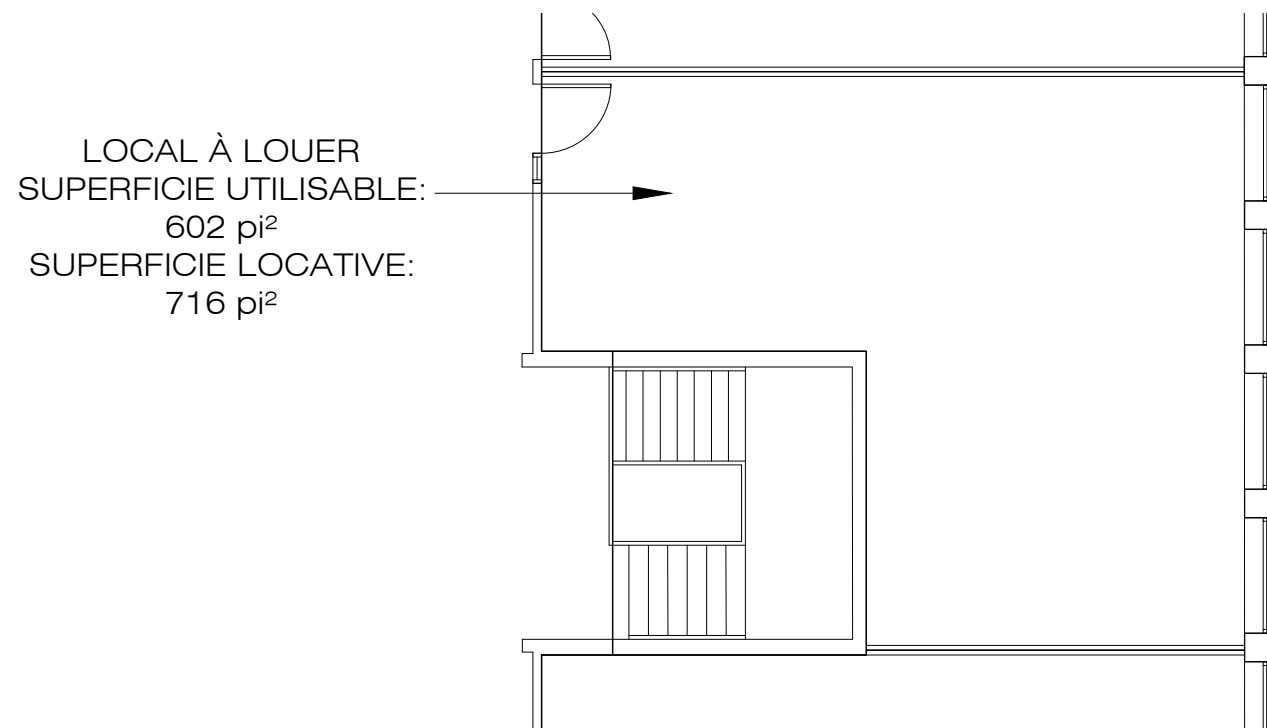

PROMENADES KING - BÂTIMENT 2313, LOCAL A216
ÉCH: 1:100