

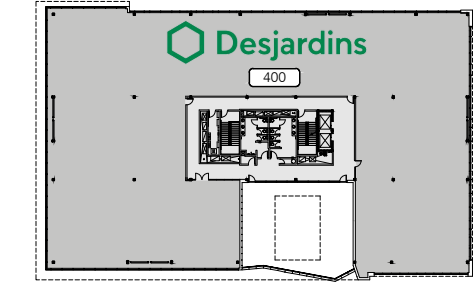



NIVEAU 2

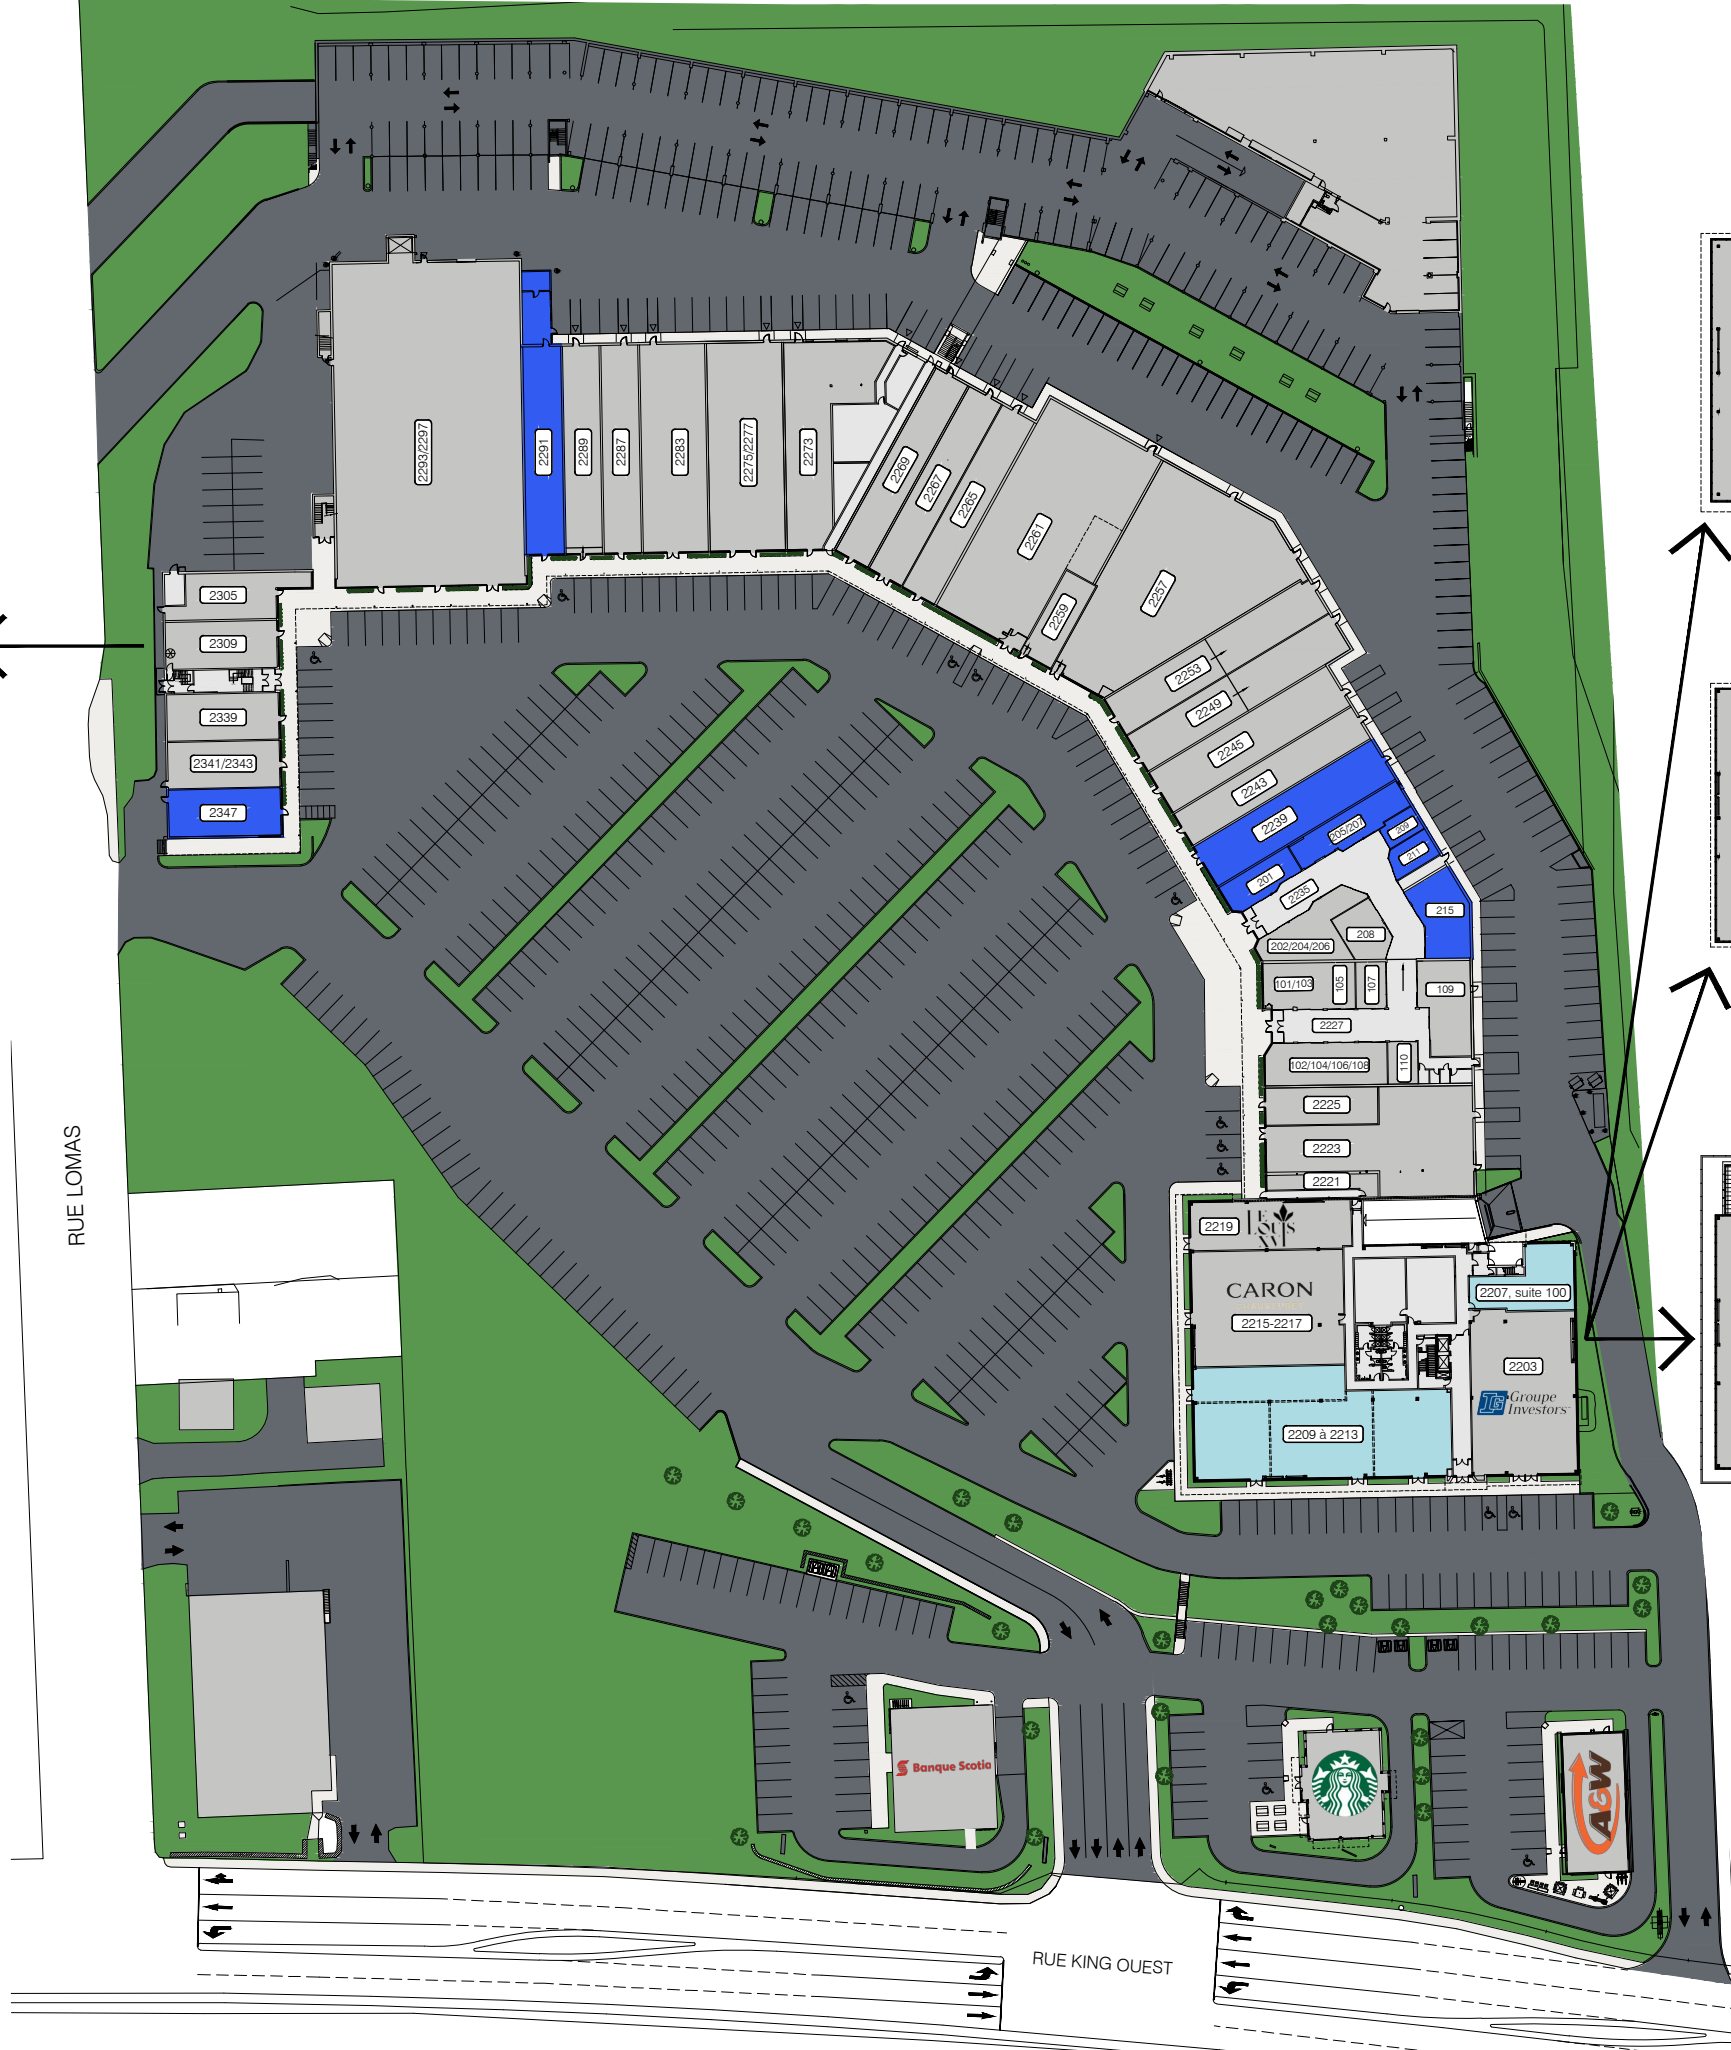


NIVEAU 4

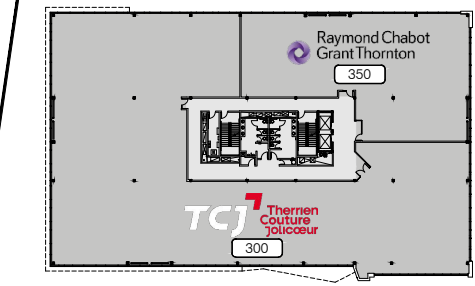

NIVEAU 3

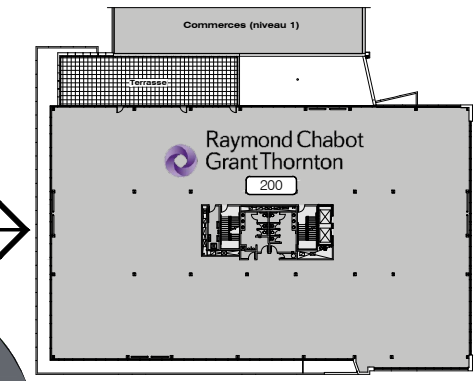

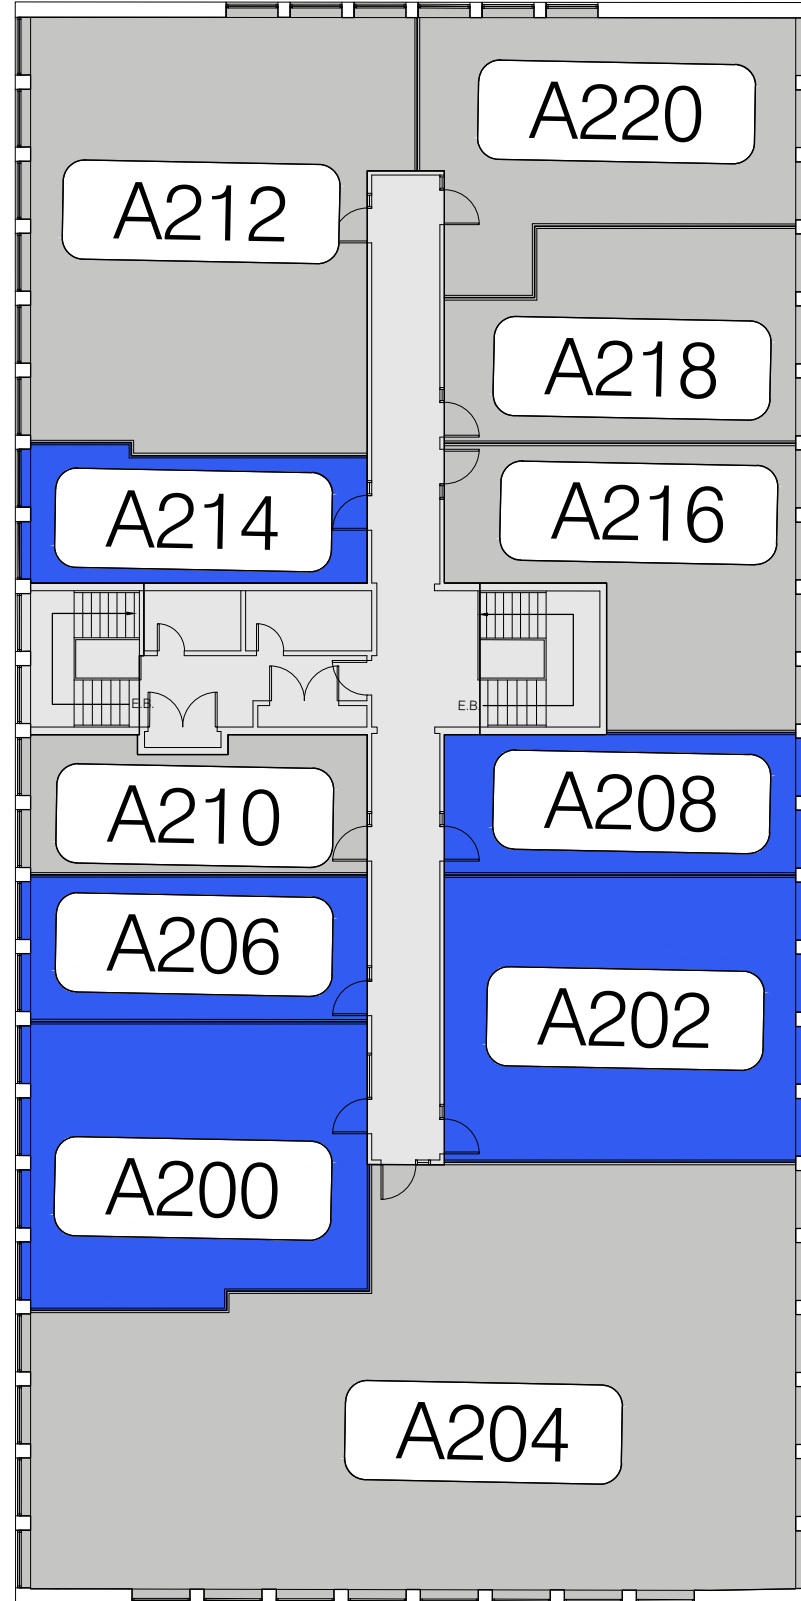


NOMENCLATURE DES LOCAUX

- A200 LOCAL À LOUER
- A202 LOCAL À LOUER
- A204 DUFRESNE, SAVARY & ASSOCIÉS INC.
- A206 LOCAL À LOUER
- A208 LOCAL À LOUER
- A210 O2 MASSOS
- A212 ASSOCIATION DE LA CONSTRUCTION DU QUÉBEC
- A214 LOCAL À LOUER
- A216 GCRH
- A218 UNIFOR 78
- A220 CLINIQUE MÉDICALE DES PROMENADES KING

LÉGENDE

- LOCAUX À LOUER
- LOCATAIRES EXISTANTS


LOCAL À LOUER
SUPERFICIE UTILISABLE:
734 pi²
SUPERFICIE LOCATIVE:
883 pi²

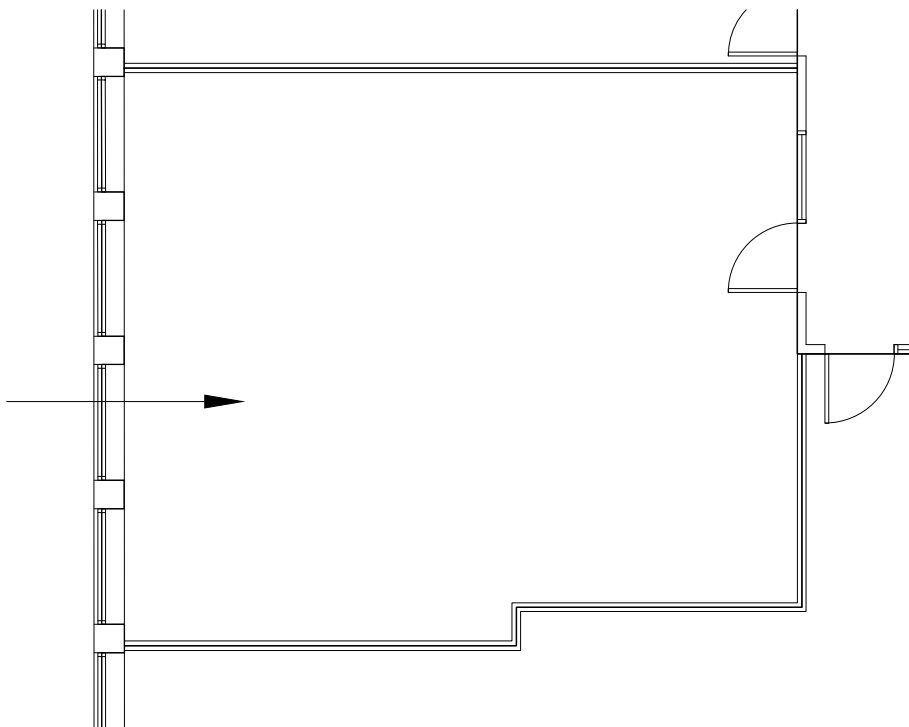

PROMENADES KING - BÂTIMENT 2313, LOCAL A200


ÉCH: 1:100

SPACE FOR LEASE
USABLE AREA:
780 sq. ft.
RENTABLE AREA:
939 sq. ft.

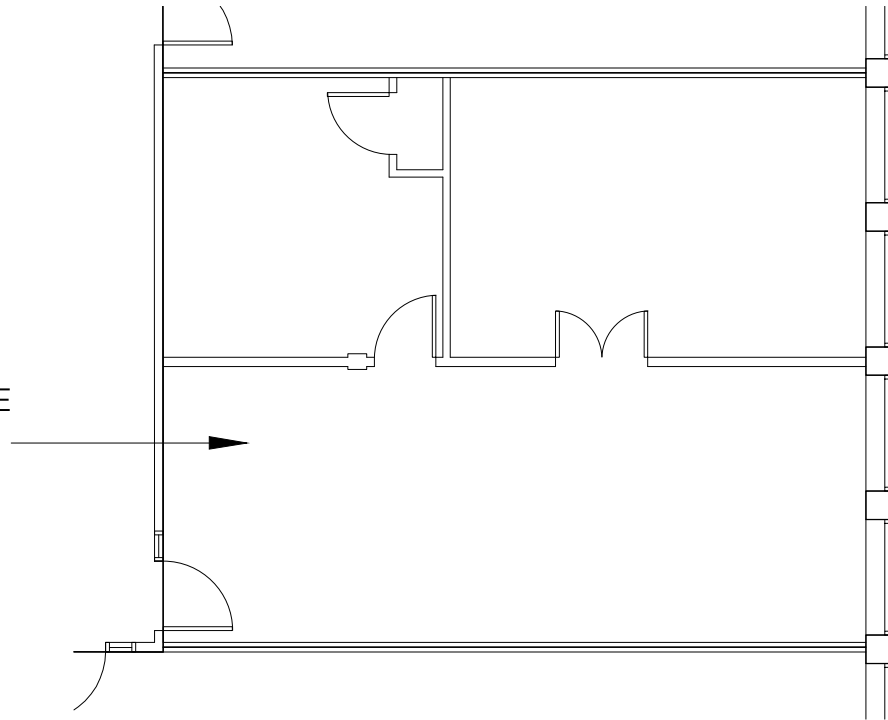

PROMENADES KING - BUILDING 2313, SPACE A202
SCALE: 1:100


LOCAL À LOUER
SUPERFICIE UTILISABLE:
382 pi²
SUPERFICIE LOCATIVE:
460 pi²

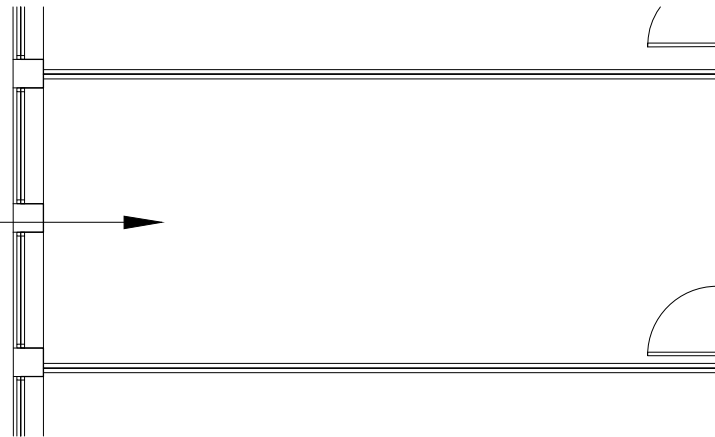

PROMENADES KING - BÂTIMENT 2313, LOCAL A206


ÉCH: 1:100

SPACE FOR LEASE
USABLE AREA:
384 sq. ft.
RENTABLE AREA:
463 sq. ft.

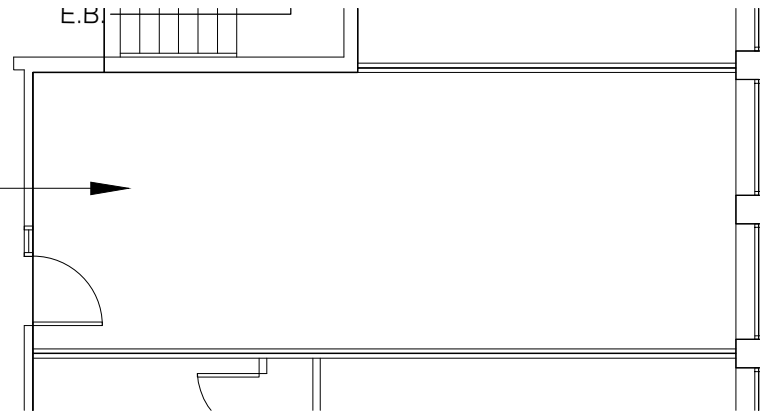

PROMENADES KING - BUILDING 2313, SPACE A208
SCALE: 1:100

LOCAL À LOUER
SUPERFICIE UTILISABLE:
343 pi²
SUPERFICIE LOCATIVE:
413 pi²

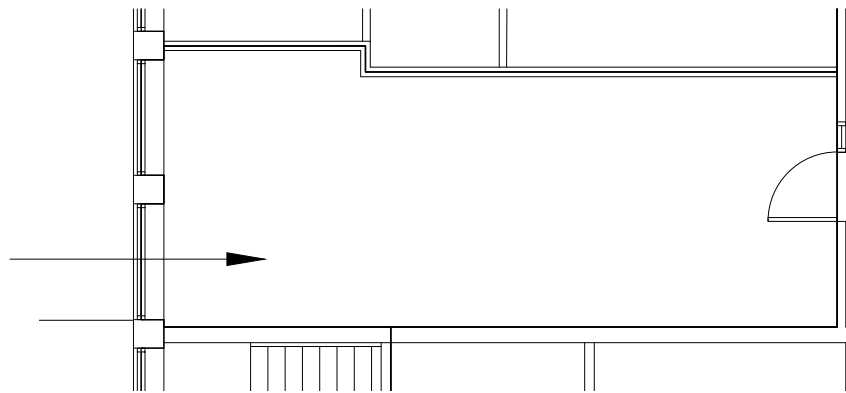

PROMENADES KING - BÂTIMENT 2313, LOCAL A214

ÉCH: 1:100