

NOMENCLATURE DES LOCAUX DU CENTRE COMMERCIAL


2221	LE LOUIS XVI	101/103	LE CENTRE AES - EXPERTS EN VACCINATION
2223	RESTAURANT SHOGUN SUSHI	102/104/106/108	BIKINI ET DENTELLE
2225	BIJOUTERIE SKINNER & NADEAU	105	CENTURY 21 EXPERT
2239	LOCAL À LOUER	107	MB CARTES
2243	BOUTIQUE SUBTILE	109	CAFÉ DELUXE VIETNAMIEN
2245	BOUTIQUE ORIENT	110	MÉTAMORPHOSE BEAUTÉ
2249	GOURMANDE BOUTIQUE	201	LOCAL À LOUER
2253	CHAUSSURES PANDA	202/204/206	L'O DE L'AUBE
2257	LASER GAME ÉVOLUTION	205/207	LOCAL À LOUER
2259	LES BARBIERS KING	208	CHAMBRE IMMOBILIÈRE DE L'ESTRIE
2261	PHARMACIE FAMILIPRIX	209	LOCAL À LOUER
2265	CHOCO-LÀ	211	LOCAL À LOUER
2267	BOUTIQUE FAN CLUB	215	LOCAL À LOUER
2269	BOUTIQUE FILLES D'ÈVE	2305	TRICOT-THÉ SERRÉ
2273	ORANGE THEORY	2309	BIJOUTERIE FERNAND TURCOTTE
2275/2277	OPTO PLUS	2339	GTR SANTÉ
2283	GRENIER	2341/2343	PEINTURE DÉCO M.B.
2287	MODE JULES VERREAULT	2347	LOCAL À LOUER
2289	BOUTIQUE POUR LUI		
2291	LOCAL À LOUER		
2293/2297	RENAISSANCE FRIPE-PRIX		

NOMENCLATURE DES LOCAUX DU NOUVEL ÉDIFICE À BUREAUX


2203	INVESTORS
2207, suite 100	LOCAL À LOUER SUPERFICIE LOCATIVE: 1 636 PI.CA.
2209 à 2213	LOCAL À LOUER (SUBDIVISIBLE) SUPERFICIE LOCATIVE: 8 313 PI.CA. MAX.
2215-2217	CARON CHAUSSURES
2219	RESTAURANT LE LOUIS XVI
200	RAYMOND CHABOT GRANT THORNTON
300	THERRIEN COUTURE JOLICOEUR
350	RAYMOND CHABOT GRANT THORNTON
400	DESJARDINS

LÉGENDE


	LOCAUX À LOUER
	LOCAUX LOUÉS

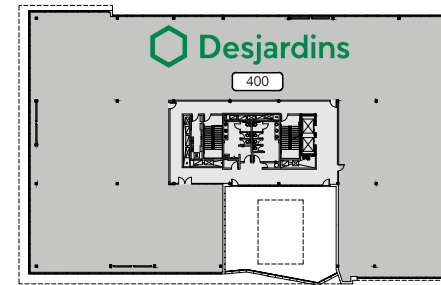


NIVEAU 4

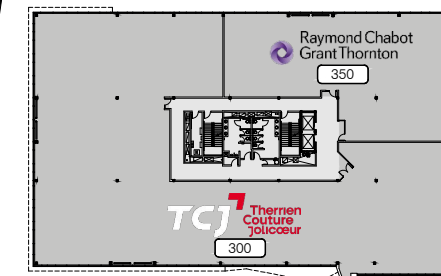


NIVEAU 3

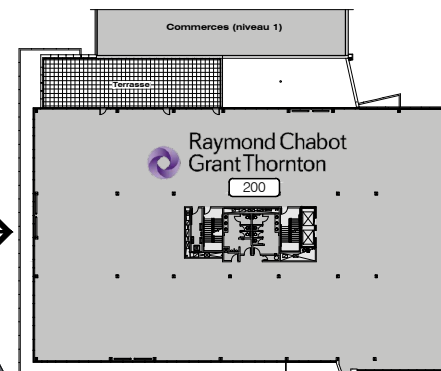


NIVEAU 2

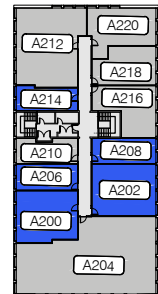

NIVEAU 2

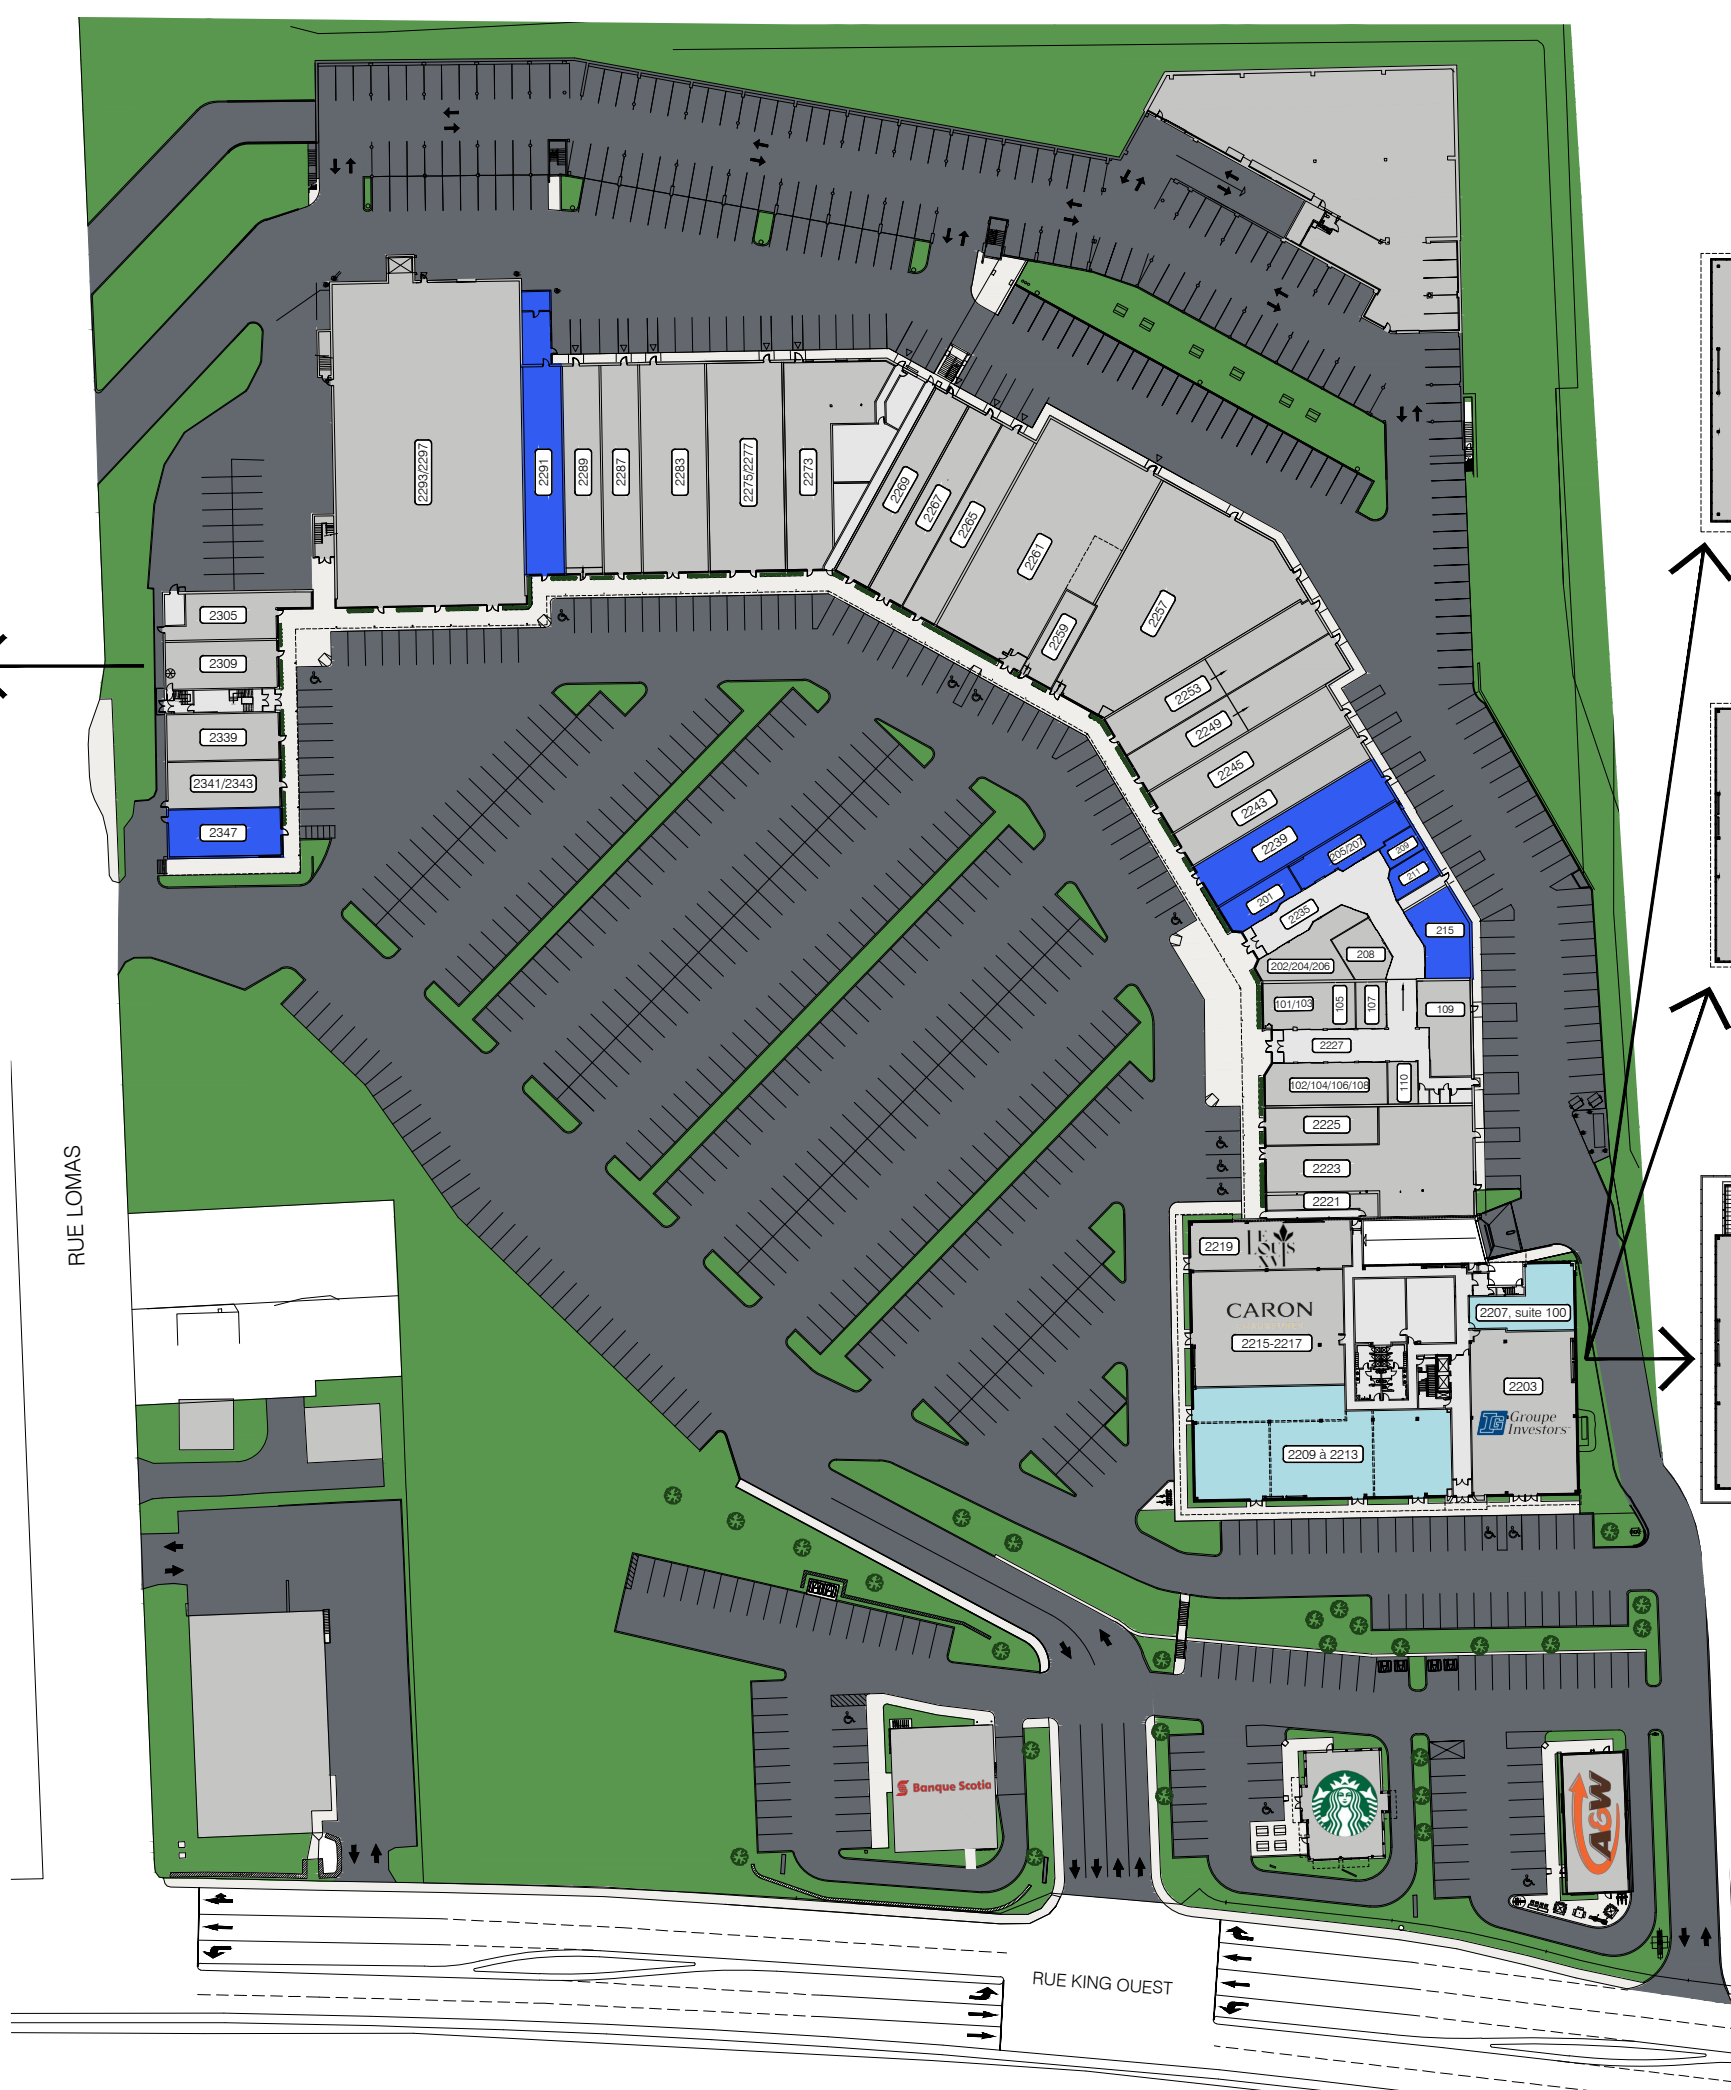

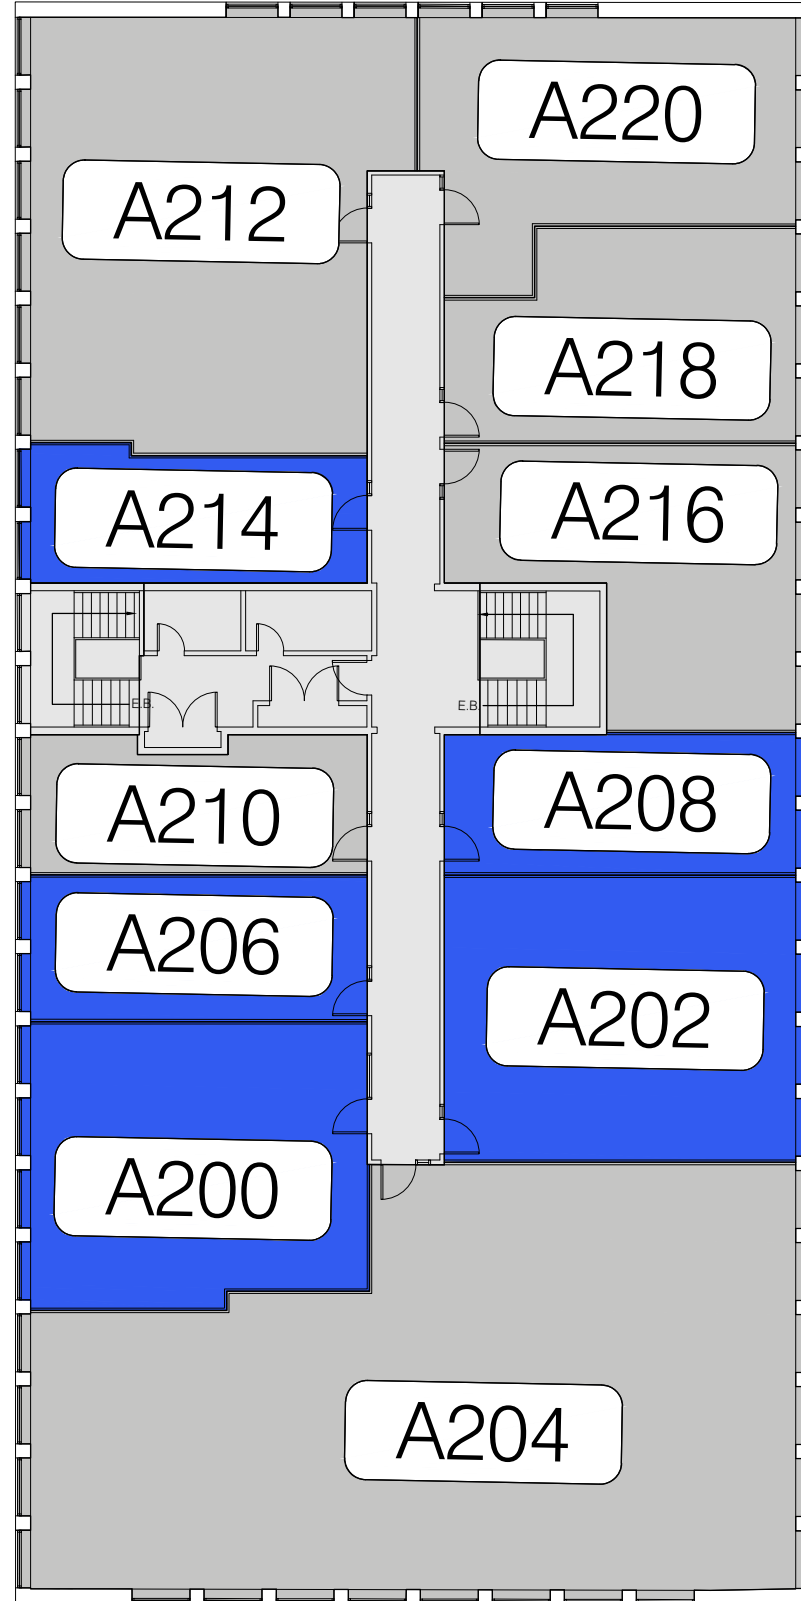


NOMENCLATURE DES LOCAUX

- A200 LOCAL À LOUER
- A202 LOCAL À LOUER
- A204 DUFRESNE, SAVARY & ASSOCIÉS INC.
- A206 LOCAL À LOUER
- A208 LOCAL À LOUER
- A210 O2 MASSOS
- A212 ASSOCIATION DE LA CONSTRUCTION DU QUÉBEC
- A214 LOCAL À LOUER
- A216 GCRH
- A218 UNIFOR 78
- A220 CLINIQUE MÉDICALE DES PROMENADES KING

LÉGENDE


- LOCAUX À LOUER
- LOCATAIRES EXISTANTS

LOCAL À LOUER
SUPERFICIE UTILISABLE:
734 pi²
SUPERFICIE LOCATIVE:
883 pi²

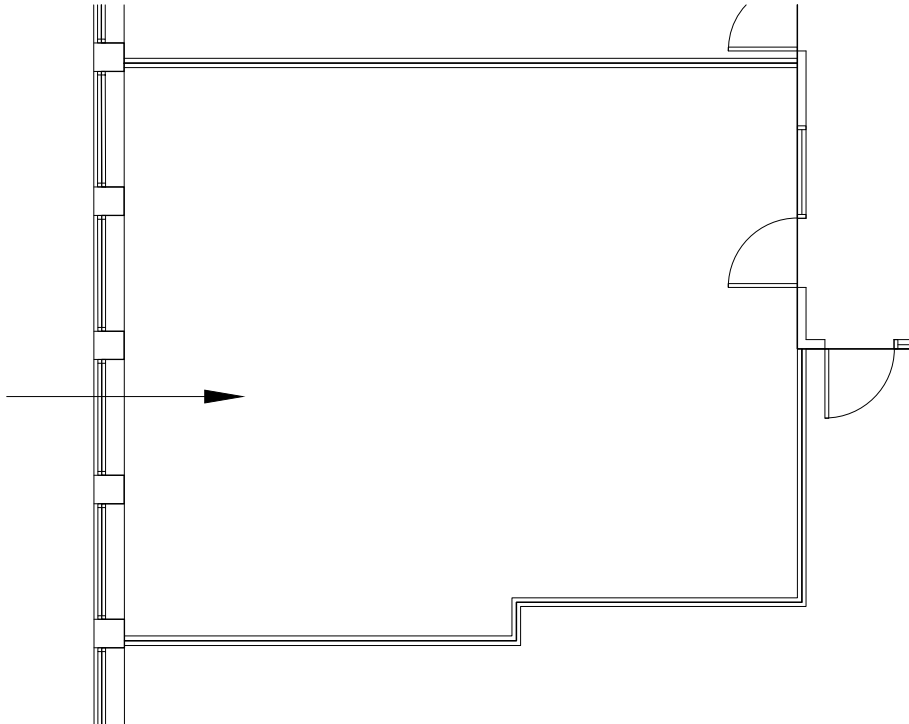


PROMENADES KING - BÂTIMENT 2313, LOCAL A200
ÉCH: 1:100

LOCAL À LOUER
SUPERFICIE UTILISABLE:
780 pi²
SUPERFICIE LOCATIVE:
939 pi²

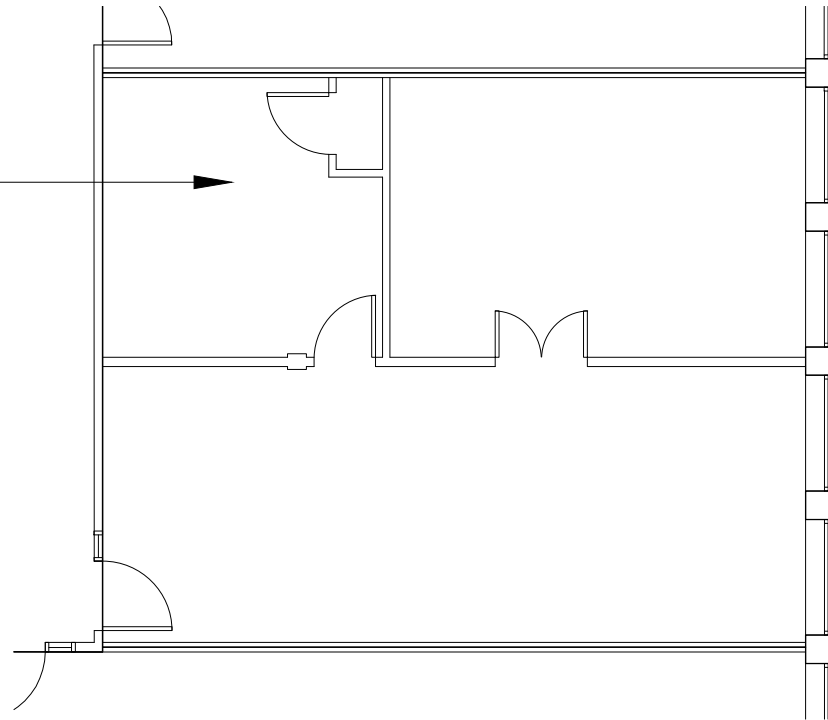

PROMENADES KING - BÂTIMENT 2313, LOCAL A202
ÉCH: 1:100


LOCAL À LOUER
SUPERFICIE UTILISABLE: 382 pi²
SUPERFICIE LOCATIVE: 460 pi²

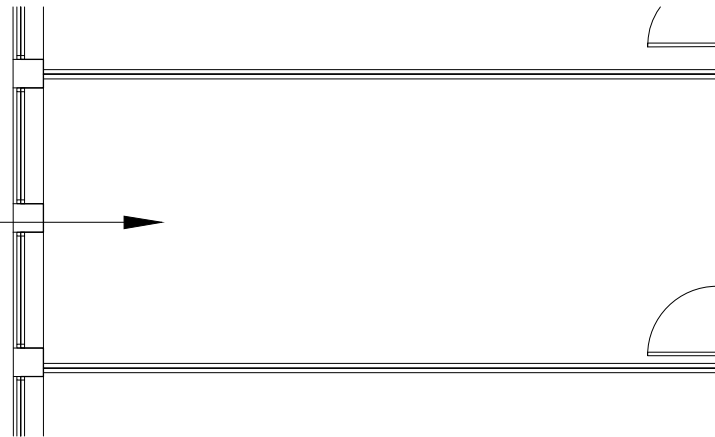

PROMENADES KING - BÂTIMENT 2313, LOCAL A206


ÉCH: 1:100

LOCAL À LOUER
SUPERFICIE UTILISABLE: 384 pi²
SUPERFICIE LOCATIVE: 463 pi²

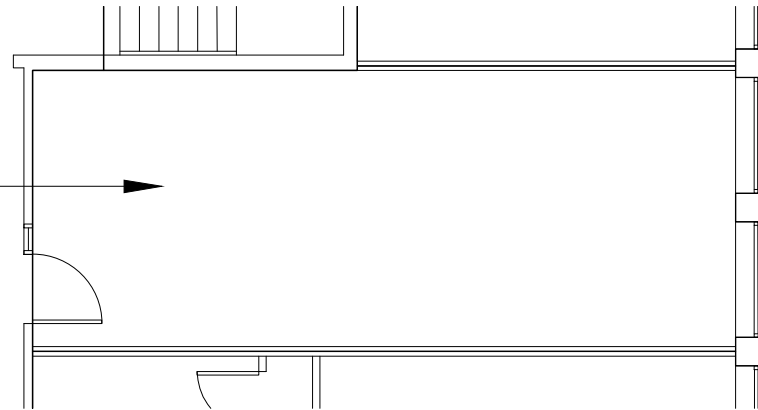

PROMENADES KING - BÂTIMENT 2313, LOCAL A208
ÉCH: 1:100

LOCAL À LOUER
SUPERFICIE UTILISABLE:
343 pi²
SUPERFICIE LOCATIVE:
413 pi²

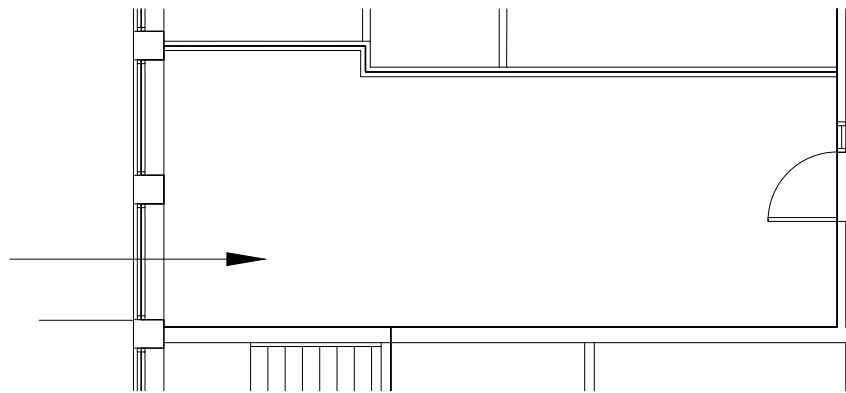

PROMENADES KING - BÂTIMENT 2313, LOCAL A214

ÉCH: 1:100