
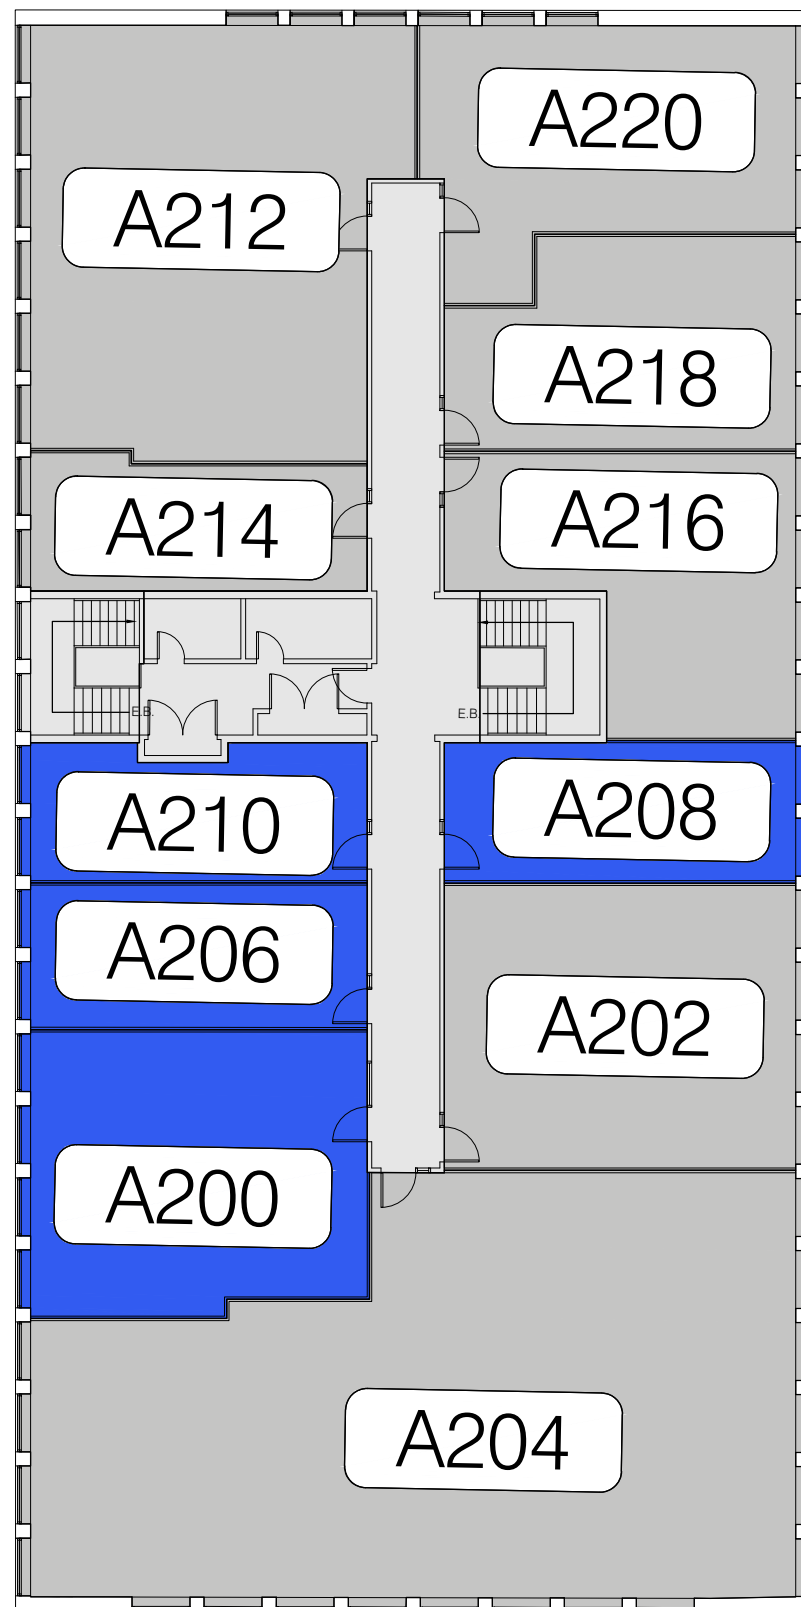


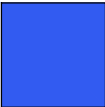


NOMENCLATURE DES LOCAUX

- A200** LOCAL À LOUER
- A202** O2 MASSOS
- A204** DUFRESNE, SAVARY & ASSOCIÉS INC.
- A206** LOCAL À LOUER
- A208** LOCAL À LOUER
- A210** LOCAL À LOUER
- A212** ASSOCIATION DE LA CONSTRUCTION DU QUÉBEC
- A214** A. FOURNIER
- A216** GCRH
- A218** UNIFOR 78
- A220** CLINIQUE MÉDICALE DES PROMENADES KING

LÉGENDE


-  LOCAUX À LOUER
-  LOCATAIRES EXISTANTS

LOCAL À LOUER
SUPERFICIE UTILISABLE:
734 pi²
SUPERFICIE LOCATIVE:
883 pi²

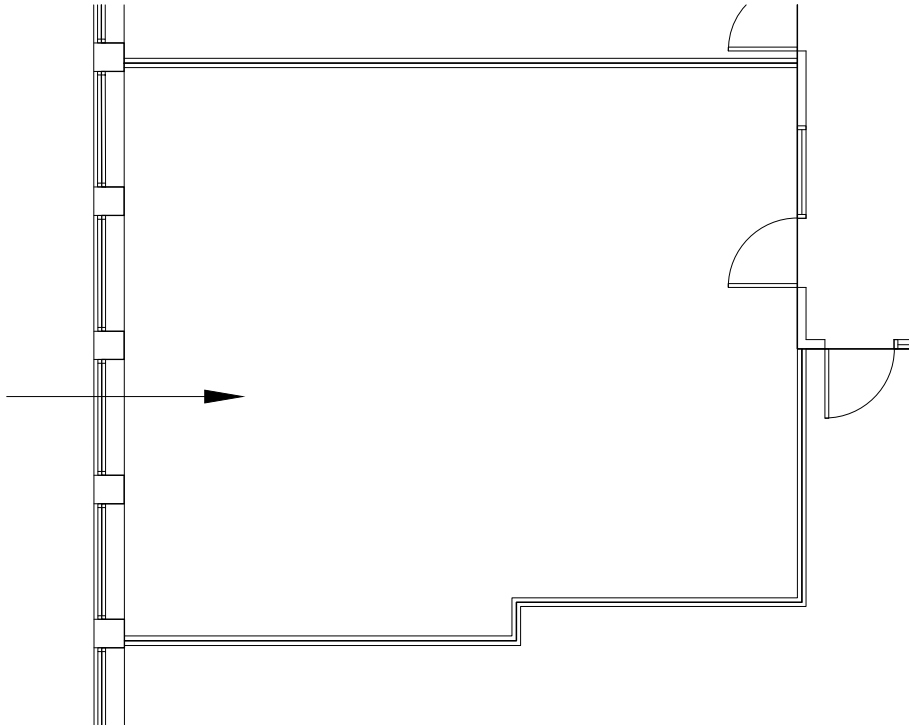

PROMENADES KING - BÂTIMENT 2313, LOCAL A200
ÉCH: 1:100


LOCAL À LOUER
SUPERFICIE UTILISABLE:
382 pi²
SUPERFICIE LOCATIVE:
460 pi²

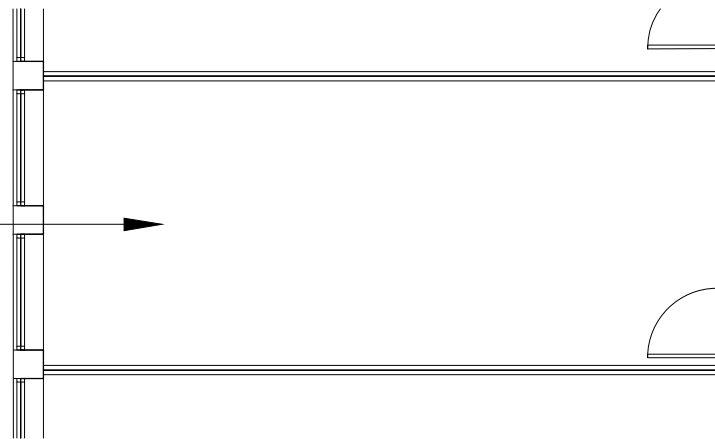

PROMENADES KING - BÂTIMENT 2313, LOCAL A206


ÉCH: 1:100

LOCAL À LOUER
SUPERFICIE UTILISABLE:
384 pi²
SUPERFICIE LOCATIVE:
463 pi²

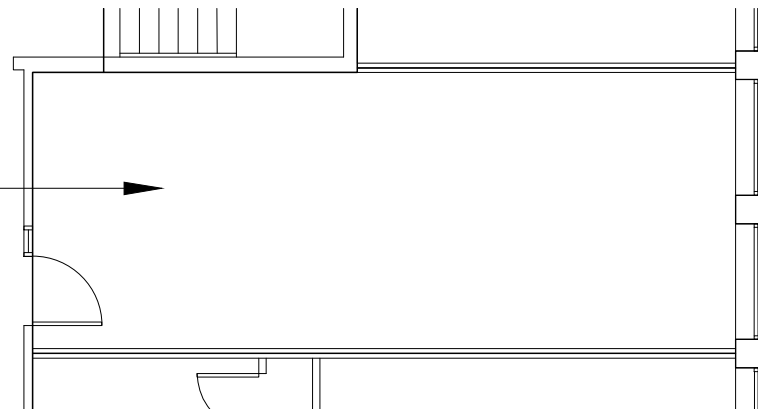

PROMENADES KING - BÂTIMENT 2313, LOCAL A208

ÉCH: 1:100

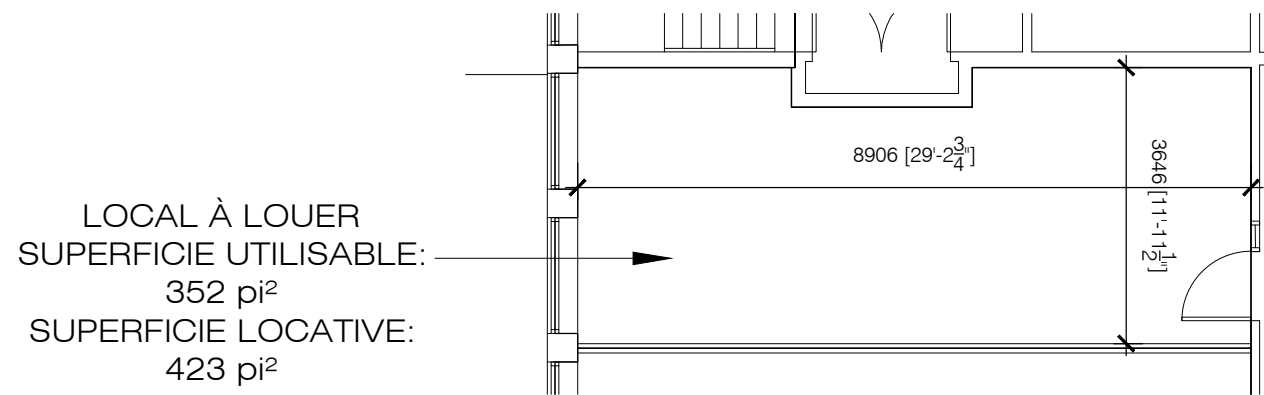

PROMENADES KING - BÂTIMENT 2313, LOCAL A210

ÉCH: 1:100