

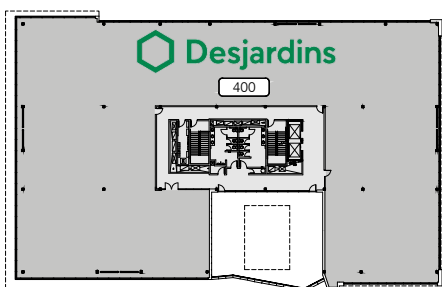



LEVEL 2

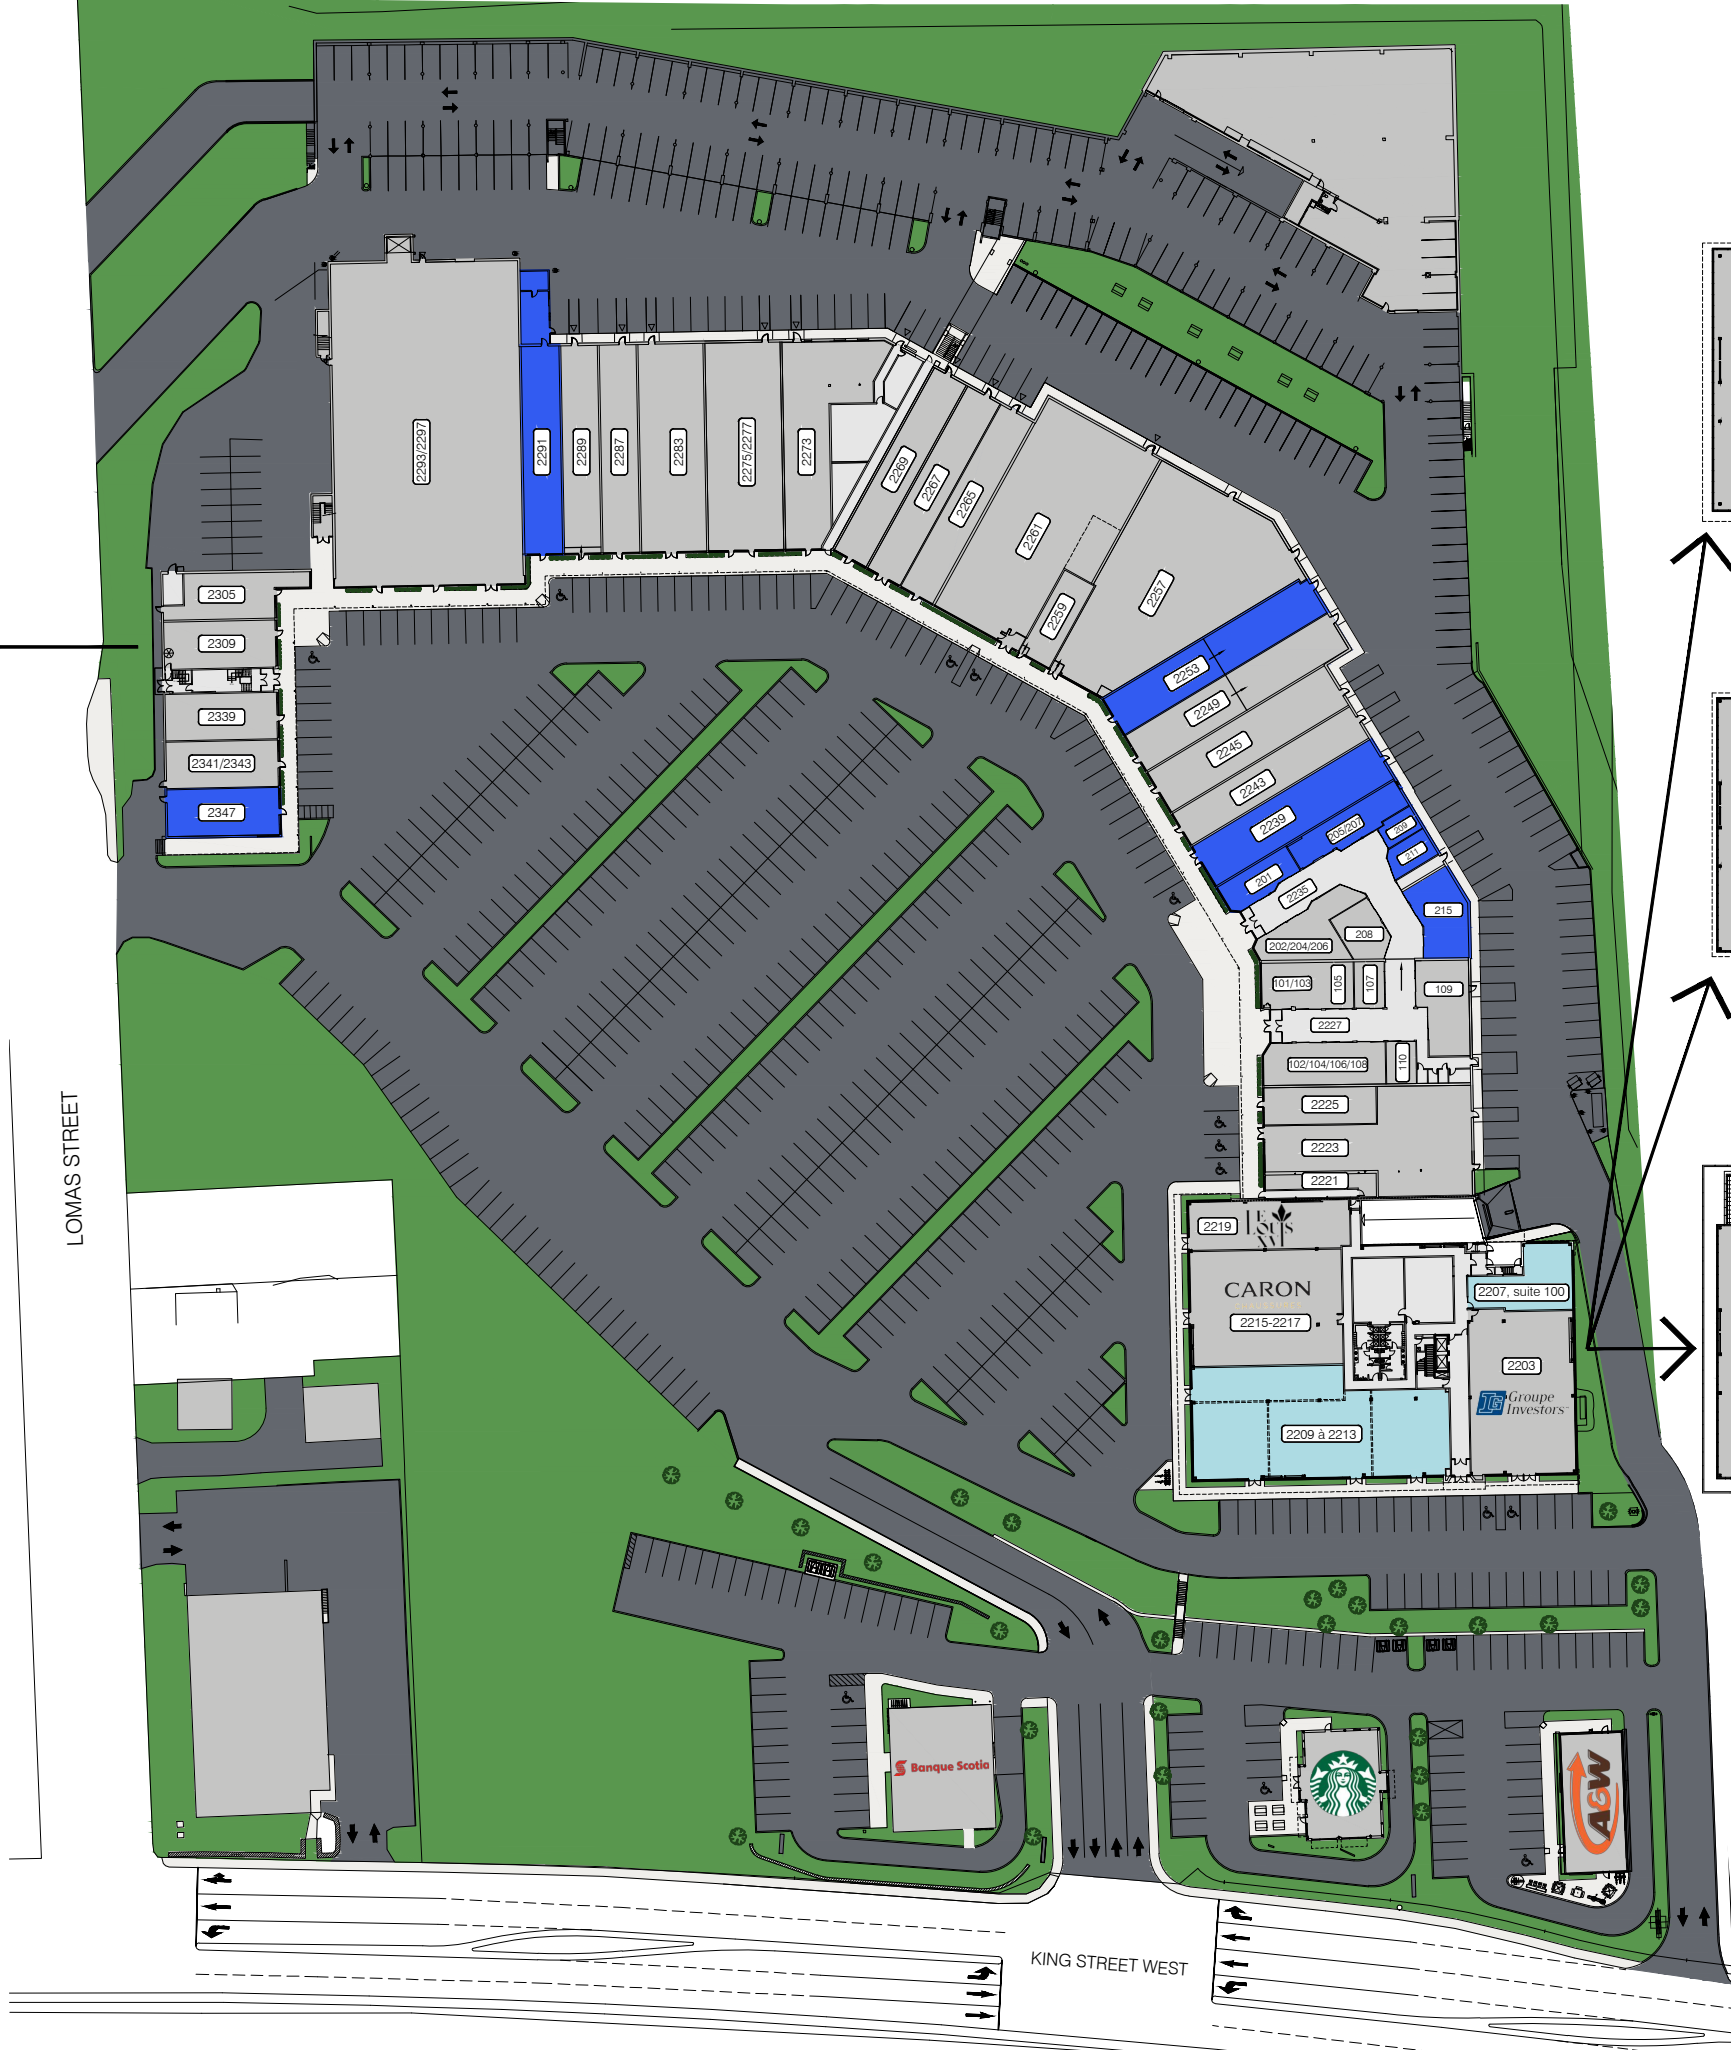

LEVEL 4

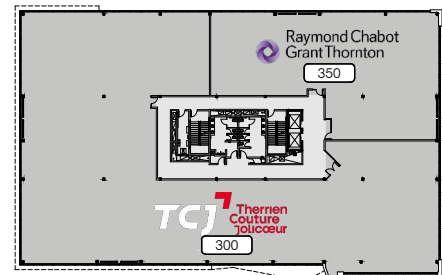

LEVEL 3

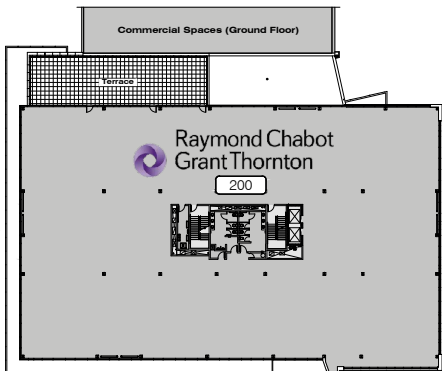

LEVEL 2


LIST OF SPACES - COMMERCIAL PREMISES


- 2221 LE LOUIS XVI
- 2223 SHOGUN SUSHI RESTAURANT
- 2225 BIJOUTERIE SKINNER & NADEAU
- 2239 SPACE FOR LEASE
- 2243 BOUTIQUE SUBTILE
- 2245 BOUTIQUE ORIENT
- 2249 GOURMANDE BOUTIQUE
- 2253 SPACE FOR LEASE
- 2257 LASER GAME ÉVOLUTION
- 2259 LES BARBIERS KING
- 2261 PHARMACIE FAMILIPRIX
- 2265 CHOCO-LÀ
- 2267 BOUTIQUE FAN CLUB
- 2269 BOUTIQUE FILLES D'ÈVE
- 2273 ORANGE THEORY
- 2275/2277 OPTO PLUS
- 2283 GRENIER
- 2287 MODE JULES VERREAULT
- 2289 BOUTIQUE POUR LUI
- 2291 SPACE FOR LEASE
- 2293/2297 RENAISSANCE FRIPE-PRIX
- 101/103 LE CENTRE AES - EXPERTS EN VACCINATION
- 102/104/106/108 BIKINI ET DENTELLE
- 105 CENTURY 21 EXPERT
- 107 MB CARTES
- 109 CAFÉ DELUXE VIETNAMIEN
- 110 MÉTAMORPHOSE BEAUTÉ
- 201 LOCAL À LOUER
- 202/204/206 L'O DE L'AUBE
- 205/207 SPACE FOR LEASE
- 208 CHAMBRE IMMOBILIÈRE DE L'ESTRIE
- 209 SPACE FOR LEASE
- 211 SPACE FOR LEASE
- 215 SPACE FOR LEASE
- 2305 TRICOT-THÉ SERRÉ
- 2309 BIJOUTERIE FERNAND TURCOTTE
- 2339 GTR SANTÉ
- 2341/2343 PEINTURE DÉCO M.B.
- 2347 SPACE FOR LEASE

LIST OF SPACES - OFFICE BUILDING

- 2203 INVESTORS
- 2207, space 100 SPACE FOR LEASE
RENTABLE AREA: 1 636 SQ. FT.
- 2209 to 2213 SPACE FOR LEASE (SUBDIVISIBLE)
RENTABLE AREA: 8 313 SQ. FT. MAX.
- 2215-2217 CARON CHAUSSURES
- 2219 LE LOUIS XVI RESTAURANT
- 200 RAYMOND CHABOT GRANT THORNTON
- 300 THERRIEN COUTURE JOLICOEUR
- 350 RAYMOND CHABOT GRANT THORNTON
- 400 DESJARDINS

LEGEND

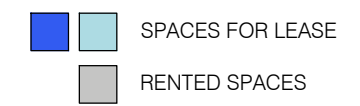

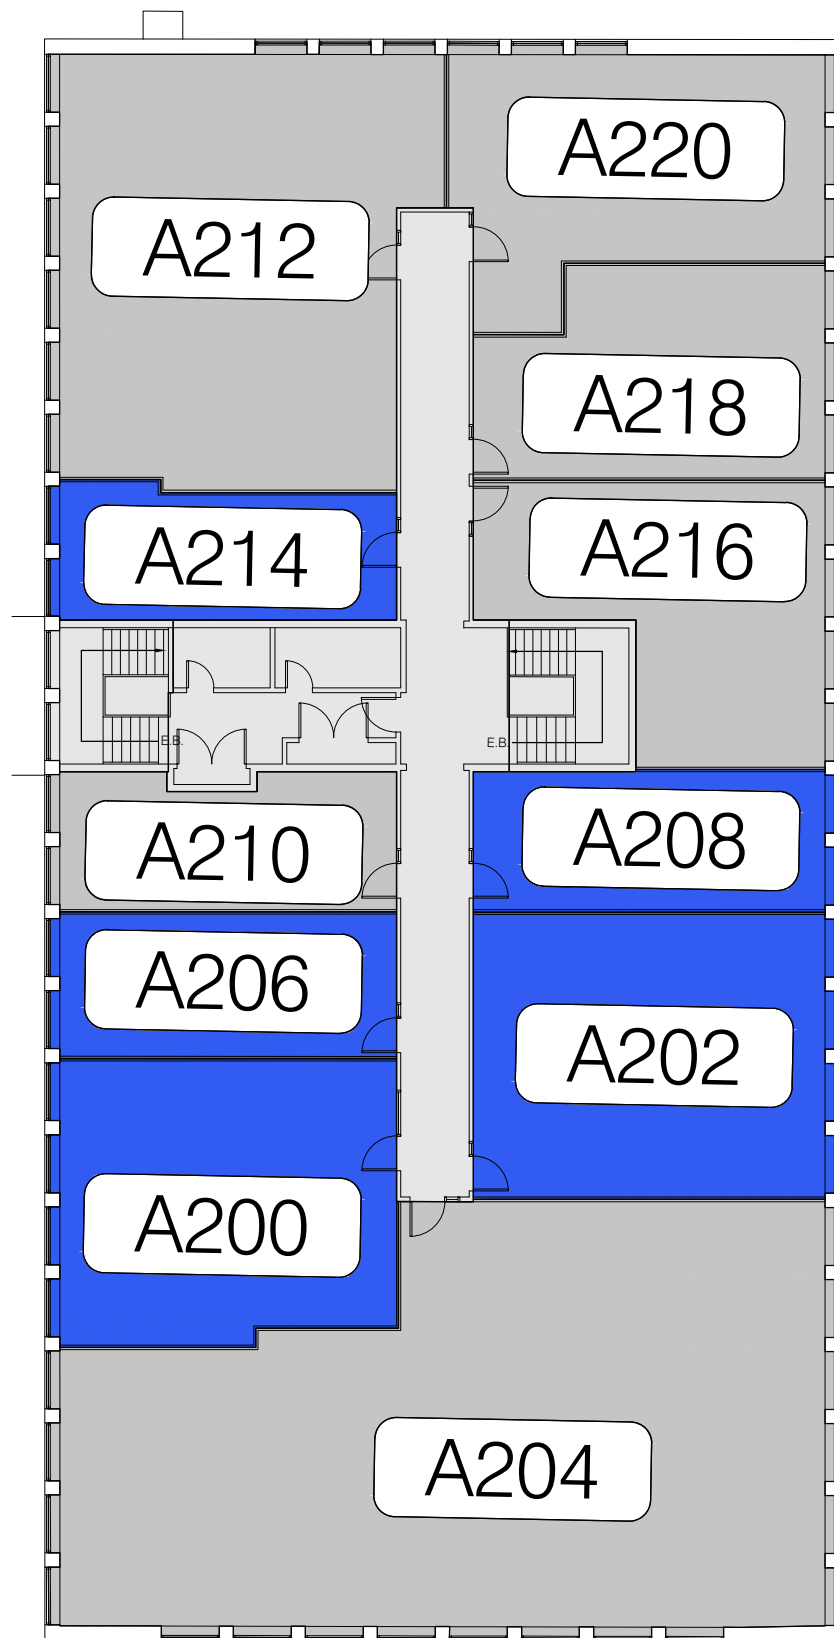



LIST OF SPACES

- A200 SPACE FOR LEASE
- A202 SPACE FOR LEASE
- A204 DUFRESNE, SAVARY & ASSOCIÉS INC.
- A206 SPACE FOR LEASE
- A208 SPACE FOR LEASE
- A210 O2 MASSOS
- A212 ASSOCIATION DE LA CONSTRUCTION DU QUÉBEC
- A214 SPACE FOR LEASE
- A216 GCRH
- A218 UNIFOR 78
- A220 CLINIQUE MÉDICALE DES PROMENADES KING

LEGEND

- SPACES FOR LEASE
- EXISTING TENANTS


SPACE FOR LEASE
USABLE AREA:
734 sq. ft.
RENTABLE AREA:
883 sq. ft.

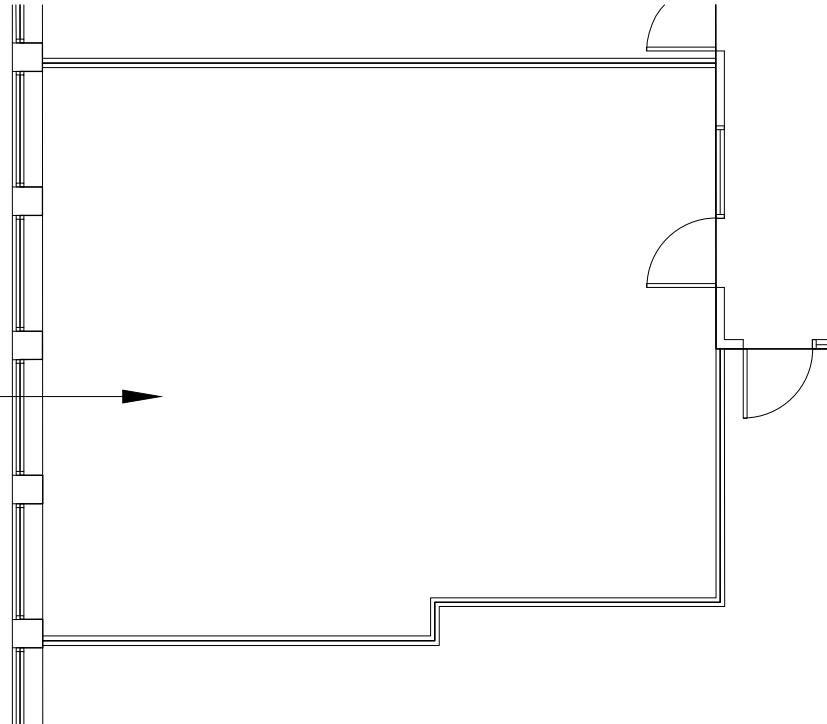 

PROMENADES KING - BUILDING 2313, SPACE A200


SCALE: 1:100

SPACE FOR LEASE
USABLE AREA:
780 sq. ft.
RENTABLE AREA:
939 sq. ft.

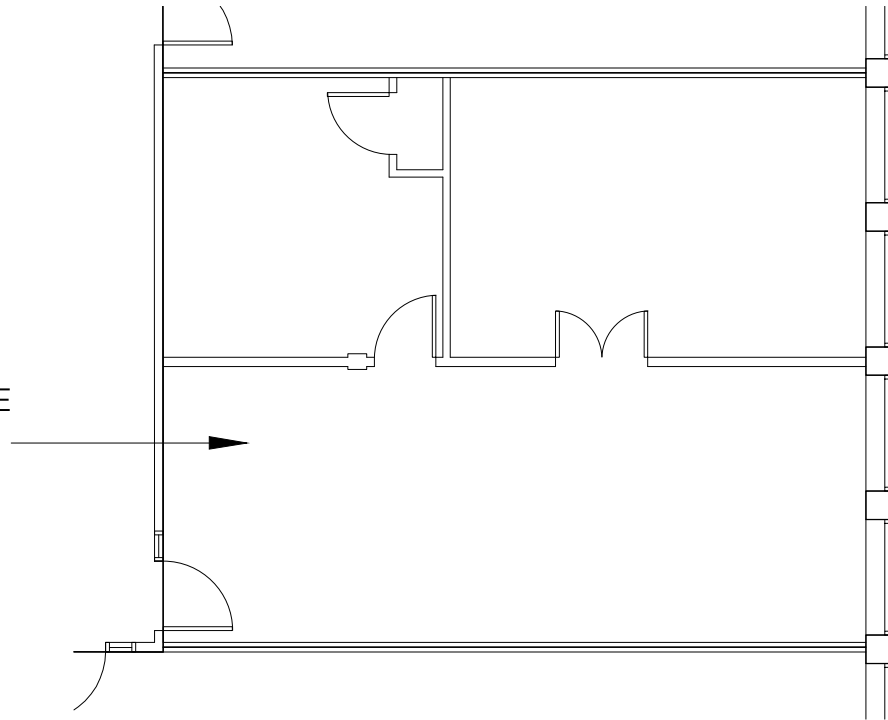

PROMENADES KING - BUILDING 2313, SPACE A202
SCALE: 1:100


SPACE FOR LEASE
USABLE AREA:
382 sq. ft.
RENTABLE AREA:
460 sq. ft.

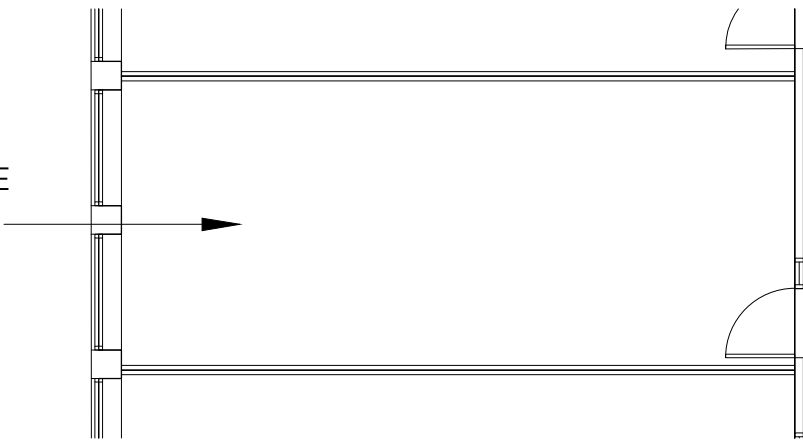


PROMENADES KING - BUILDING 2313, SPACE A206

SCALE: 1:100

SPACE FOR LEASE
USABLE AREA:
384 sq. ft.
RENTABLE AREA:
463 sq. ft.

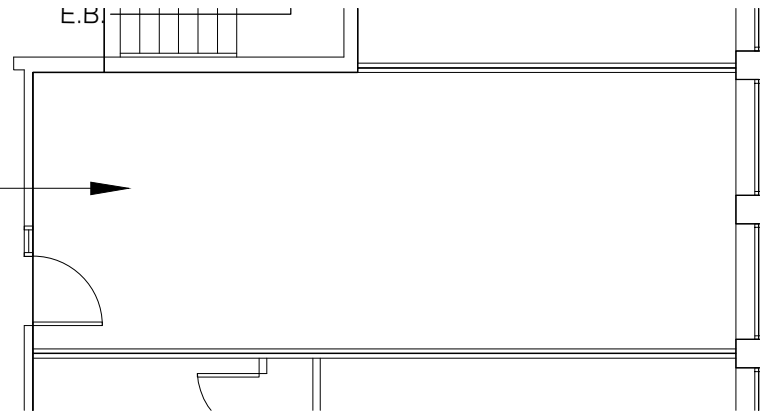

PROMENADES KING - BUILDING 2313, SPACE A208
SCALE: 1:100

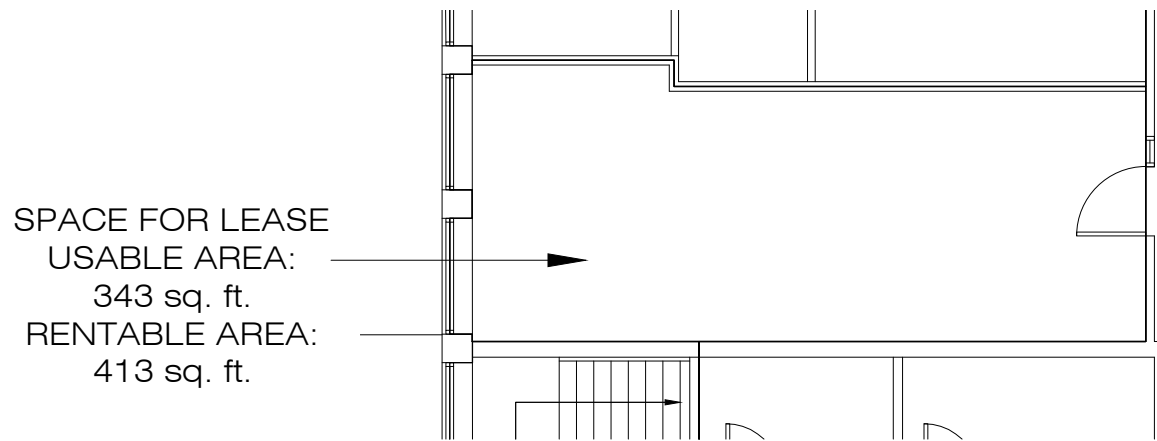

PROMENADES KING - BUILDING 2313, SPACE A214
SCALE: 1:100