

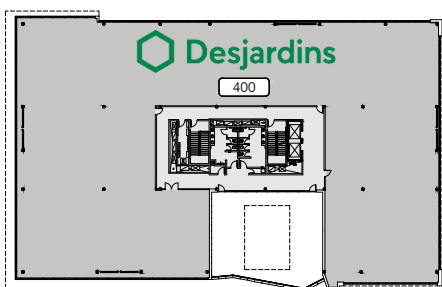



LEVEL 2

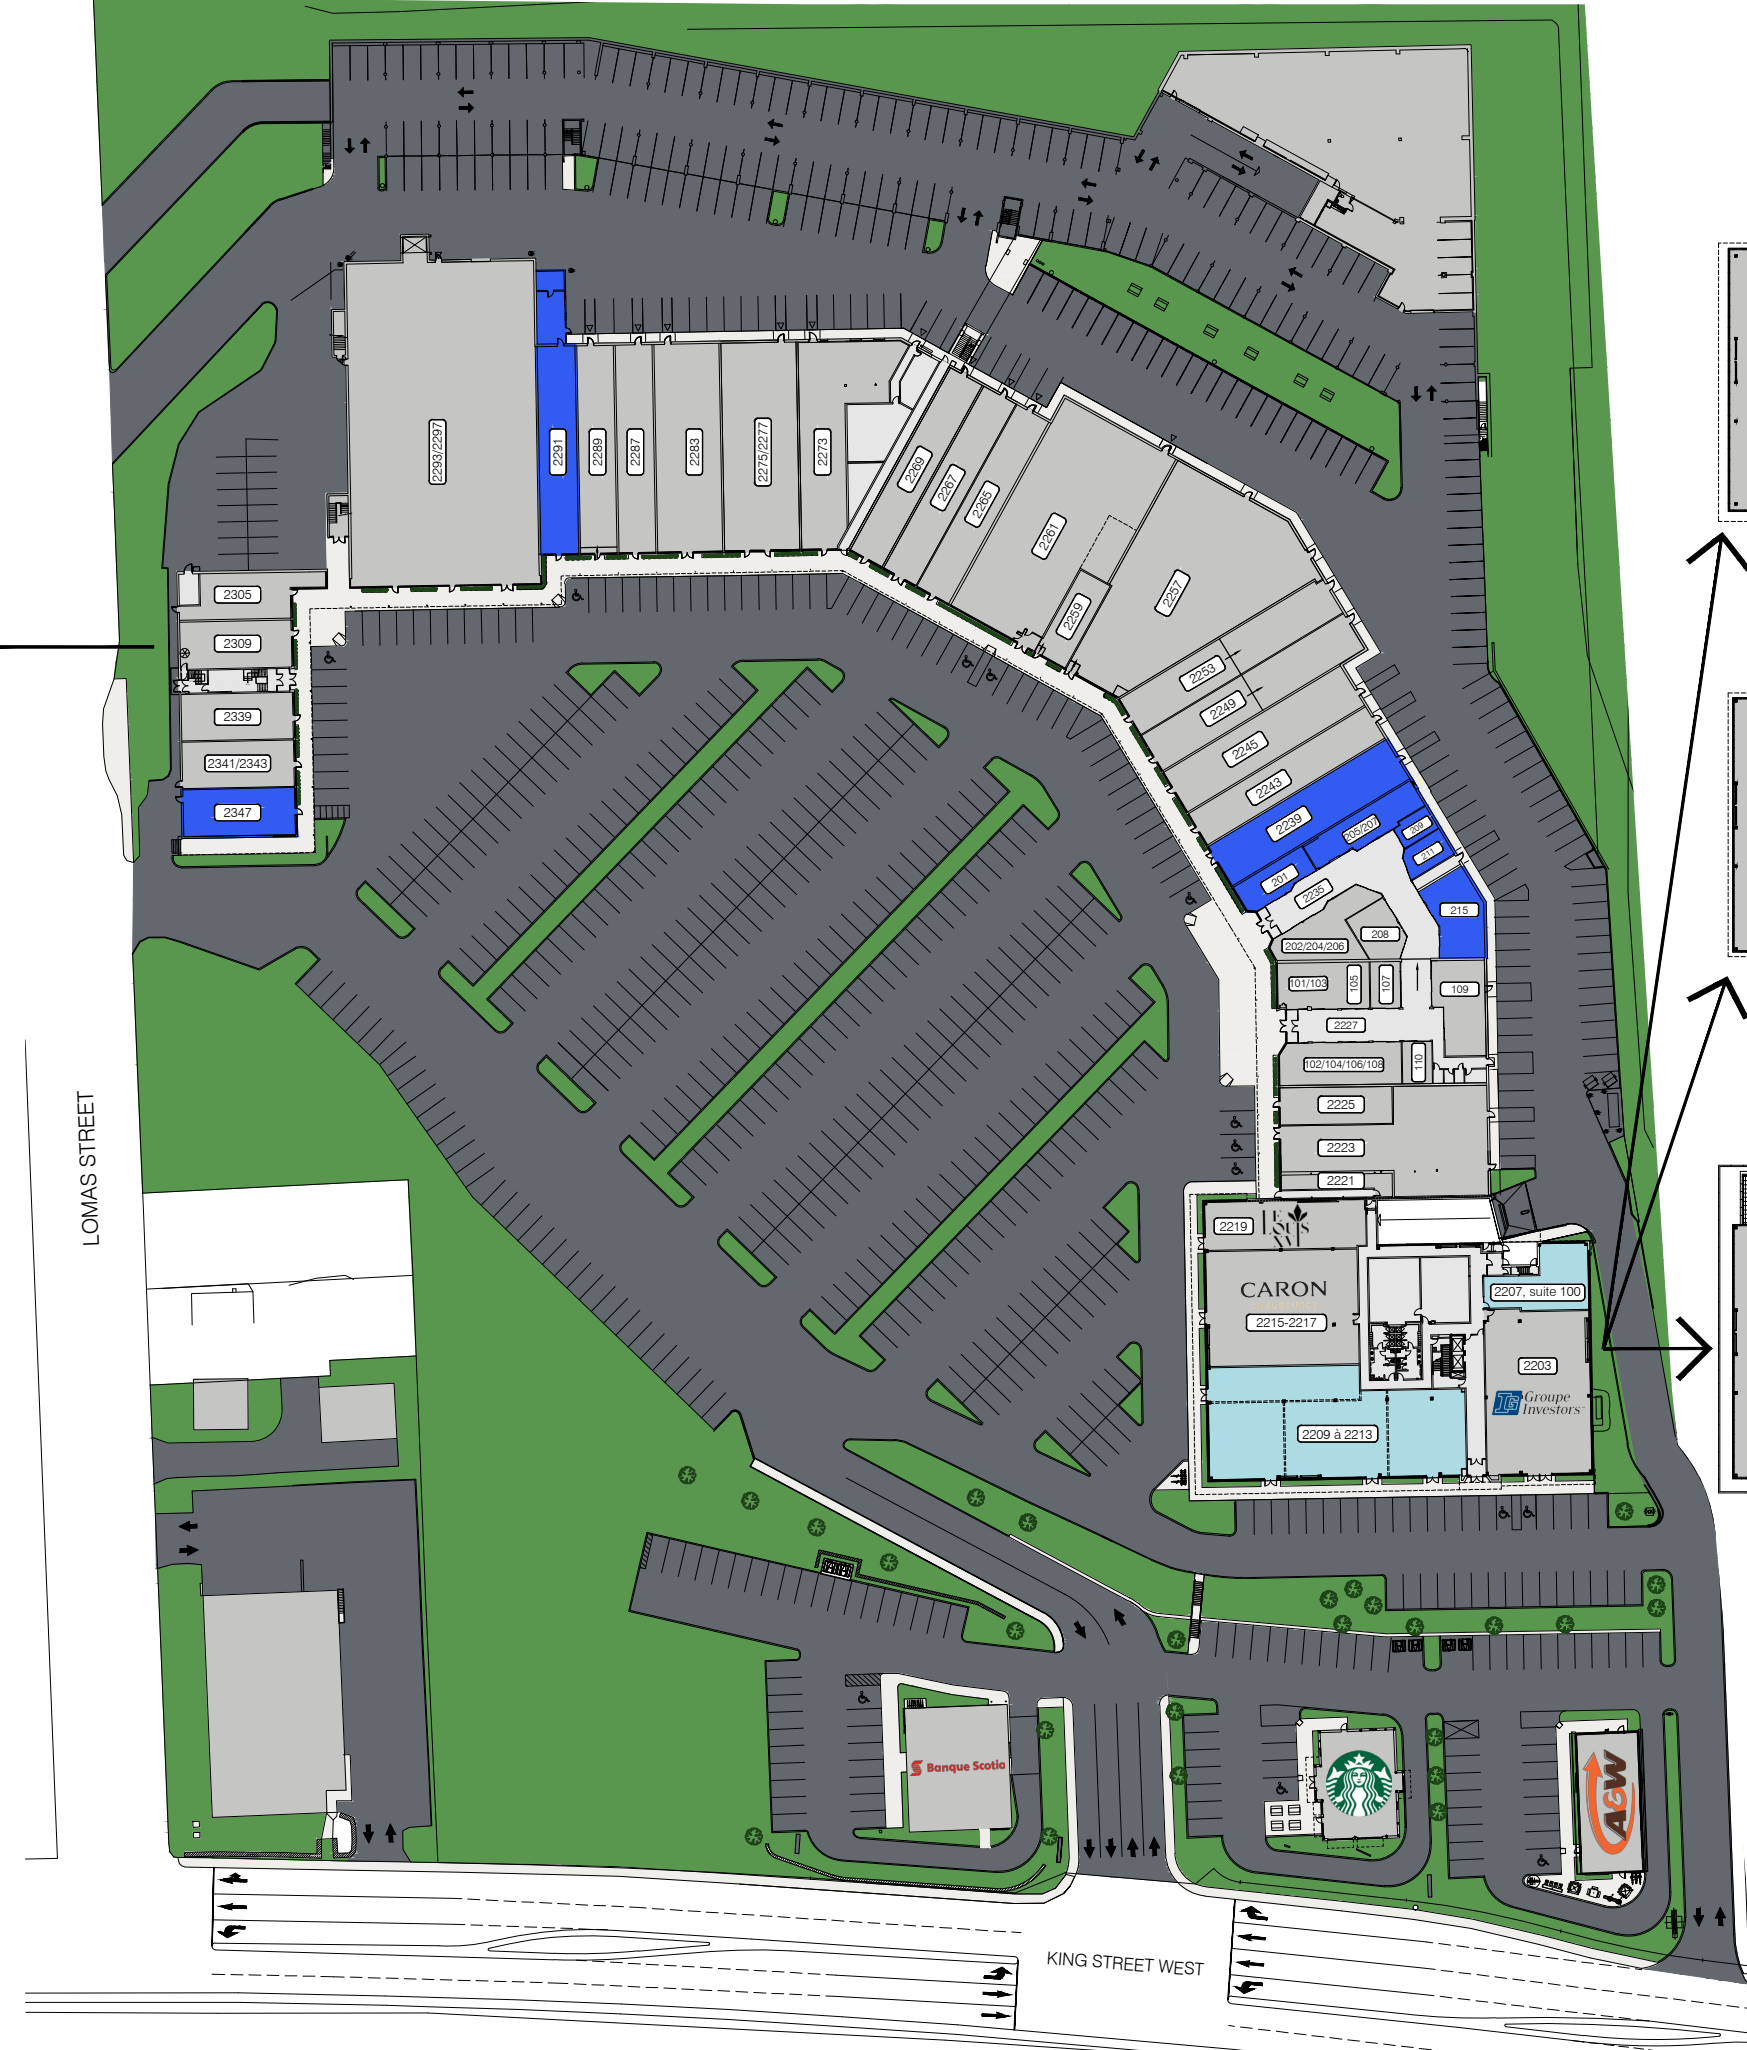

LEVEL 4

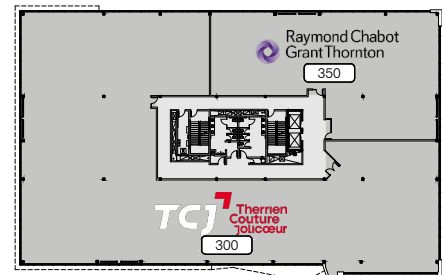

LEVEL 3

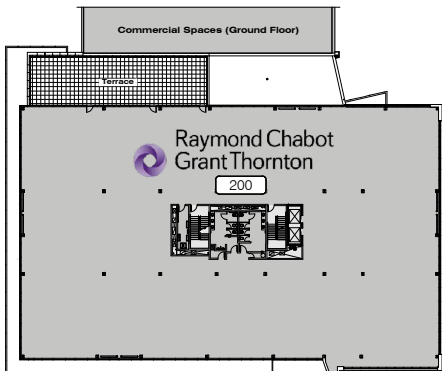

LEVEL 2

LIST OF SPACES - COMMERCIAL PREMISES


- | | | | |
|-----------|-----------------------------|-----------------|--|
| 2221 | LE LOUIS XVI | 101/103 | LE CENTRE AES - EXPERTS EN VACCINATION |
| 2223 | SHOGUN SUSHI RESTAURANT | 102/104/106/108 | BIKINI ET DENTELLE |
| 2225 | BIJOUTERIE SKINNER & NADEAU | 105 | CENTURY 21 EXPERT |
| 2239 | SPACE FOR LEASE | 107 | MB CARTES |
| 2243 | BOUTIQUE SUBTILE | 109 | CAFÉ DELUXE VIETNAMIEN |
| 2245 | BOUTIQUE ORIENT | 110 | MÉTAMORPHOSE BEAUTÉ |
| 2249 | GOURMANDE BOUTIQUE | 201 | LOCAL À LOUER |
| 2253 | CHAUSSURES PANDA | 202/204/206 | L'O DE L'AUBE |
| 2257 | LASER GAME ÉVOLUTION | 205/207 | SPACE FOR LEASE |
| 2259 | LES BARBIERS KING | 208 | CHAMBRE IMMOBILIÈRE DE L'ESTRIE |
| 2261 | PHARMACIE FAMILIPRIX | 209 | SPACE FOR LEASE |
| 2265 | CHOCO-LÀ | 211 | SPACE FOR LEASE |
| 2267 | BOUTIQUE FAN CLUB | 215 | SPACE FOR LEASE |
| 2269 | BOUTIQUE FILLES D'ÈVE | 2305 | TRICOT-THÉ SERRÉ |
| 2273 | ORANGE THEORY | 2309 | BIJOUTERIE FERNAND TURCOTTE |
| 2275/2277 | OPTO PLUS | 2339 | GTR SANTÉ |
| 2283 | GRENIER | 2341/2343 | PEINTURE DÉCO M.B. |
| 2287 | MODE JULES VERREAULT | 2347 | SPACE FOR LEASE |
| 2289 | BOUTIQUE POUR LUI | | |
| 2291 | SPACE FOR LEASE | | |
| 2293/2297 | RENAISSANCE FRIPE-PRIX | | |

LIST OF SPACES - OFFICE BUILDING

- 2203 INVESTORS
- 2207, space 100 SPACE FOR LEASE
RENTABLE AREA: 1 636 SQ. FT.
- 2209 to 2213 SPACE FOR LEASE (SUBDIVISIBLE)
RENTABLE AREA: 8 313 SQ. FT. MAX.
- 2215-2217 CARON CHAUSSURES
- 2219 LE LOUIS XVI RESTAURANT
- 200 RAYMOND CHABOT GRANT THORNTON
- 300 THERRIEN COUTURE JOLICOEUR
- 350 RAYMOND CHABOT GRANT THORNTON
- 400 DESJARDINS

LEGEND

- SPACES FOR LEASE
- RENTED SPACES

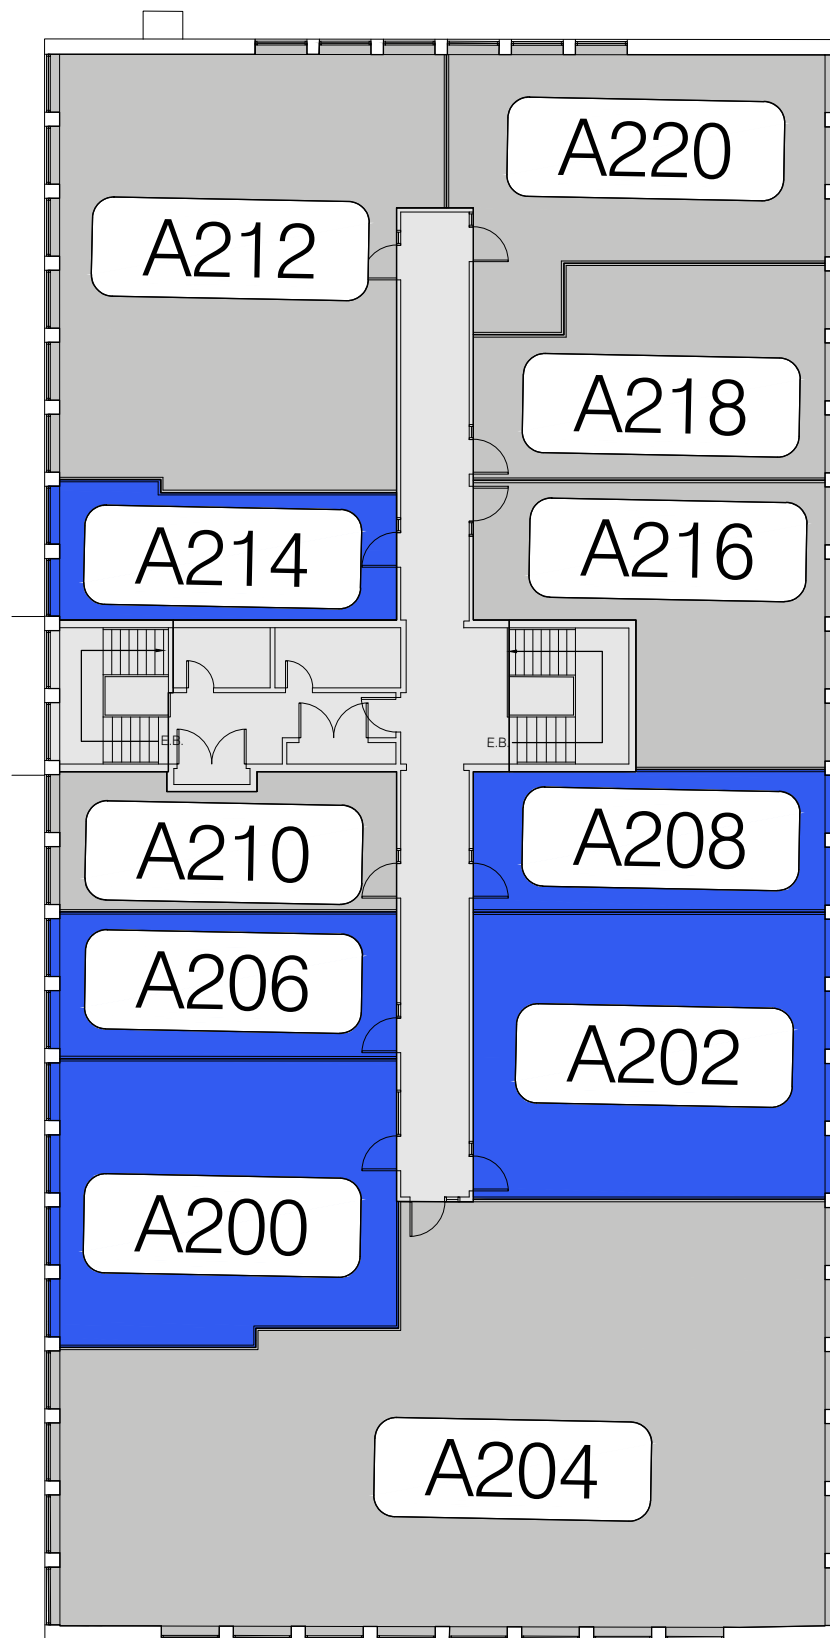



LIST OF SPACES

- A200 SPACE FOR LEASE
- A202 SPACE FOR LEASE
- A204 DUFRESNE, SAVARY & ASSOCIÉS INC.
- A206 SPACE FOR LEASE
- A208 SPACE FOR LEASE
- A210 O2 MASSOS
- A212 ASSOCIATION DE LA CONSTRUCTION DU QUÉBEC
- A214 SPACE FOR LEASE
- A216 GCRH
- A218 UNIFOR 78
- A220 CLINIQUE MÉDICALE DES PROMENADES KING

LEGEND

- SPACES FOR LEASE
- EXISTING TENANTS


SPACE FOR LEASE
USABLE AREA:
734 sq. ft.
RENTABLE AREA:
883 sq. ft.

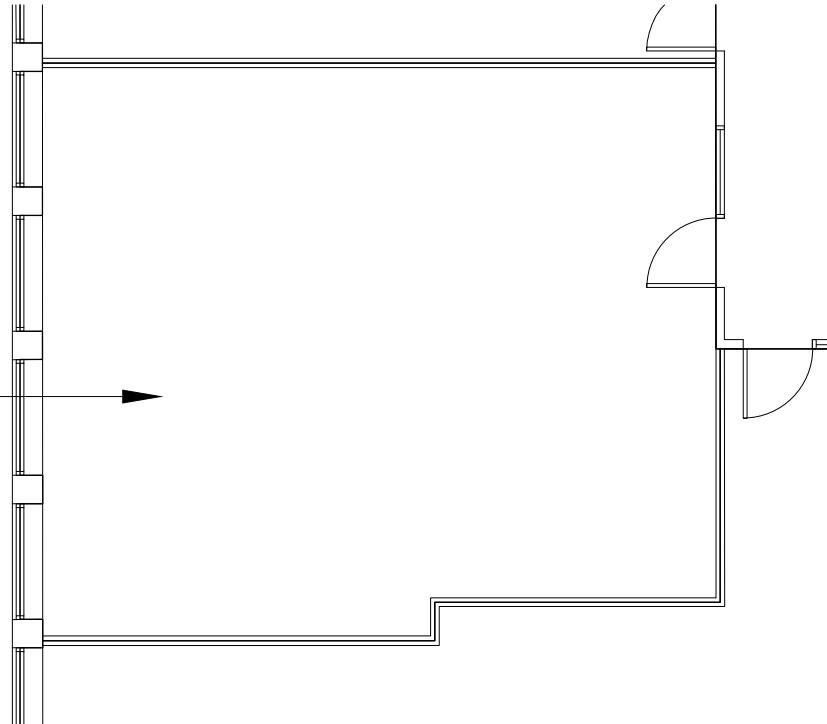 

PROMENADES KING - BUILDING 2313, SPACE A200

SCALE: 1:100


LOCAL À LOUER
SUPERFICIE UTILISABLE:
780 pi²
SUPERFICIE LOCATIVE:
939 pi²

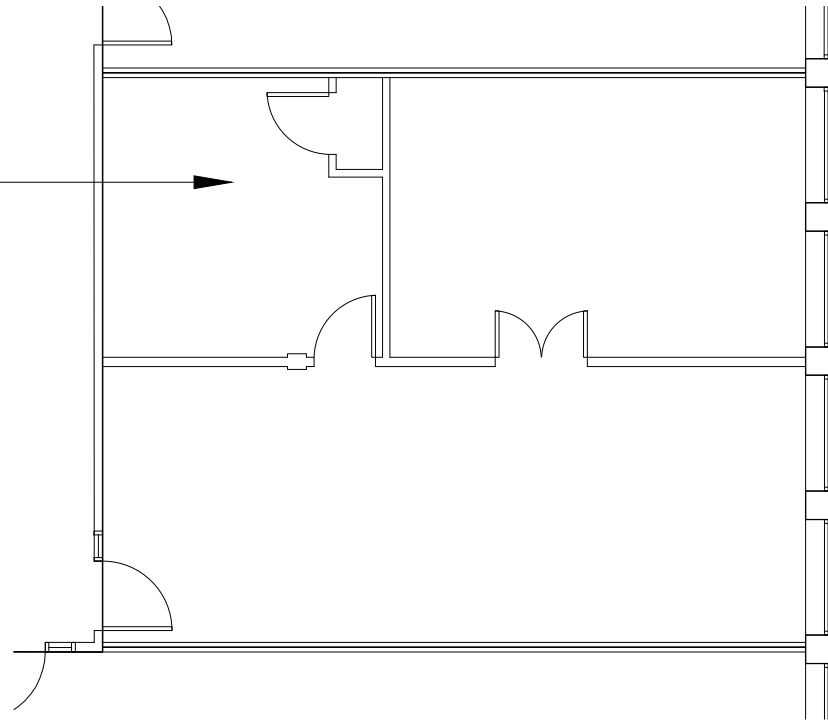

PROMENADES KING - BÂTIMENT 2313, LOCAL A202

ÉCH: 1:100


SPACE FOR LEASE
USABLE AREA:
382 sq. ft.
RENTABLE AREA:
460 sq. ft.

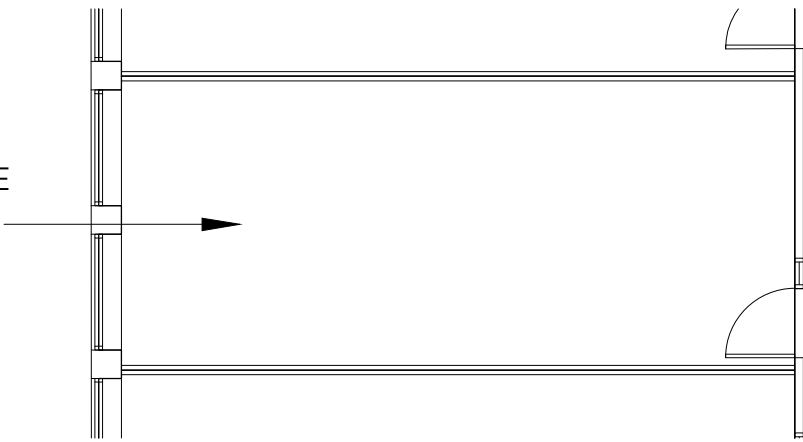


PROMENADES KING - BUILDING 2313, SPACE A206

SCALE: 1:100

LOCAL À LOUER
SUPERFICIE UTILISABLE: 384 pi²
SUPERFICIE LOCATIVE: 463 pi²

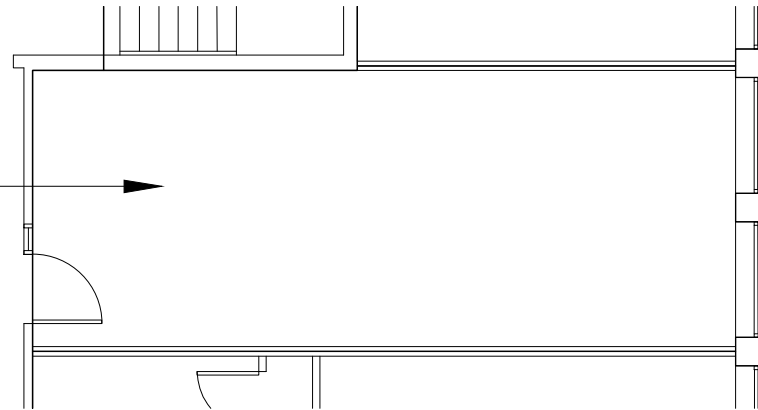

PROMENADES KING - BÂTIMENT 2313, LOCAL A208
ÉCH: 1:100

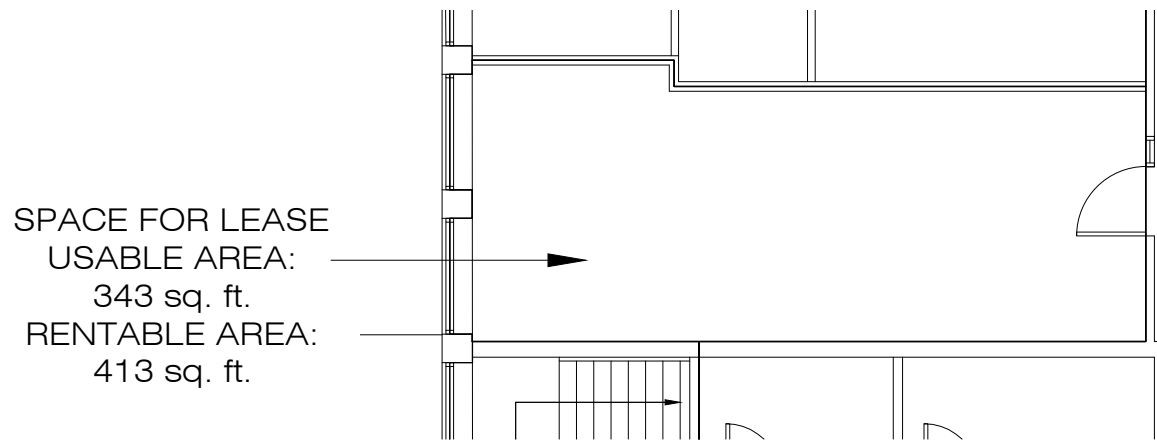

PROMENADES KING - BUILDING 2313, SPACE A214
SCALE: 1:100