




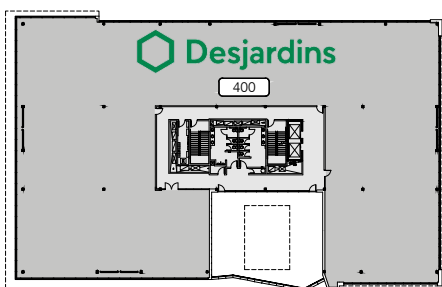


**LEVEL 2**

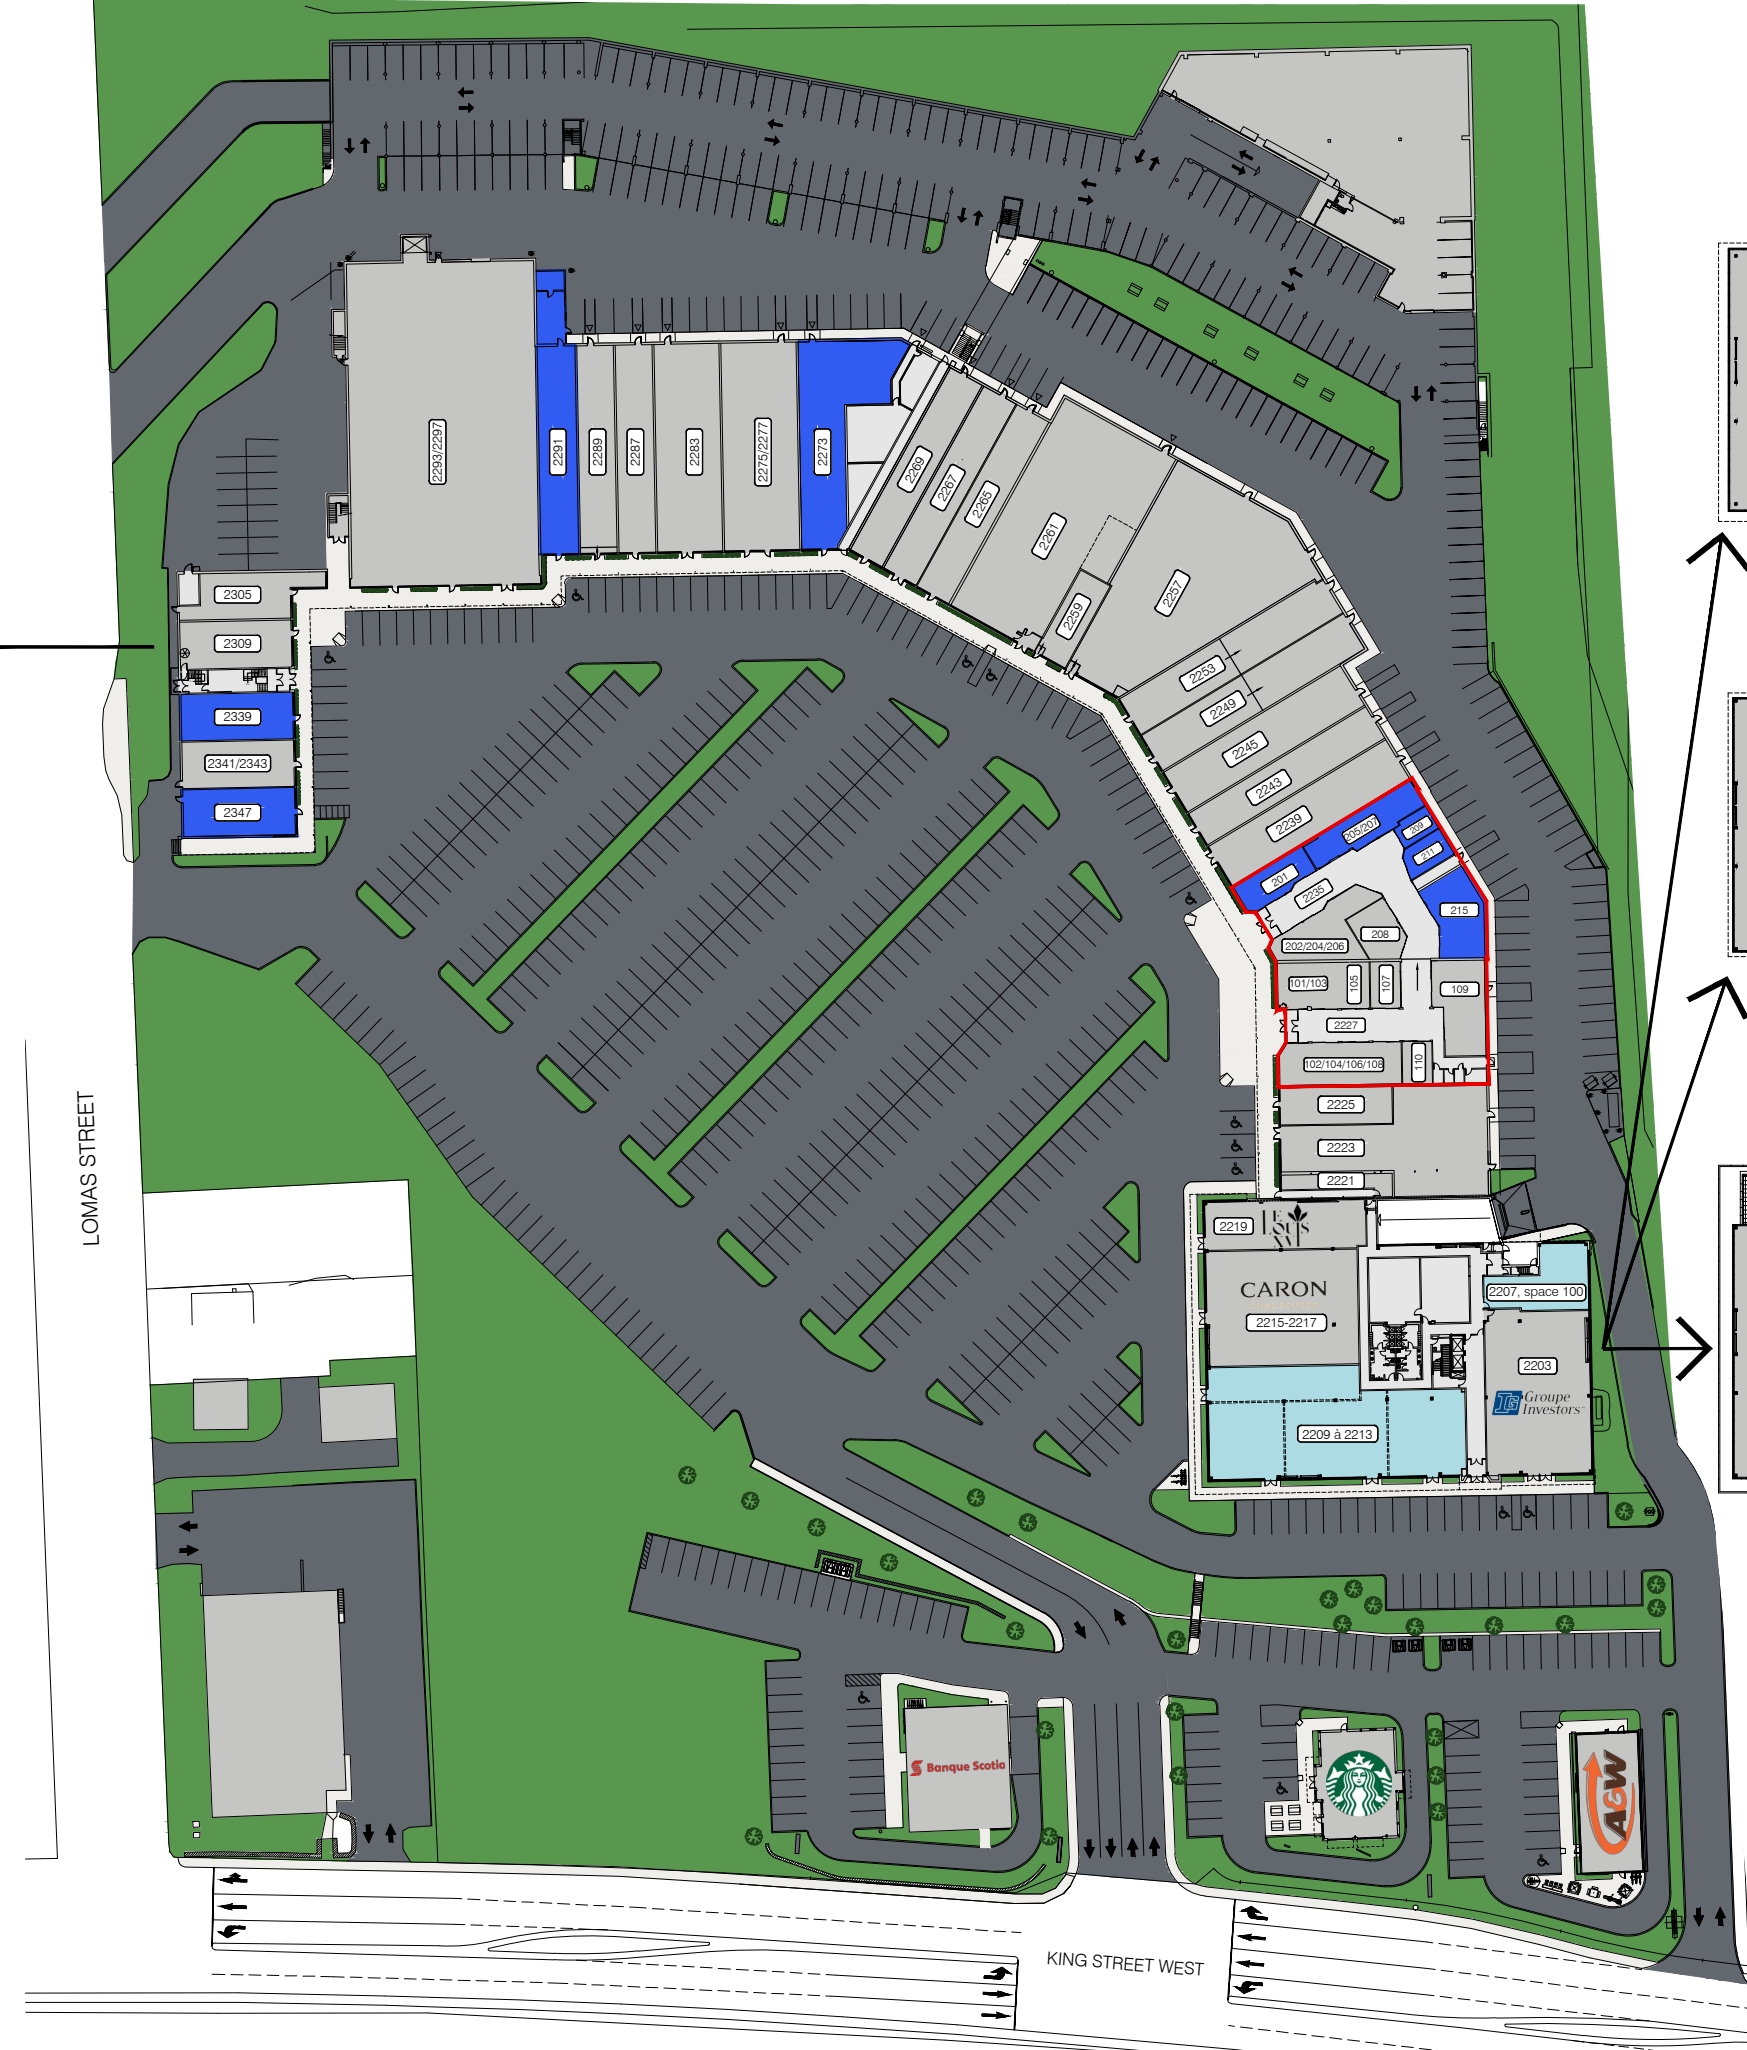

**LEVEL 4**

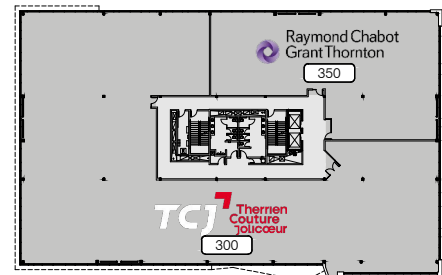

**LEVEL 3**

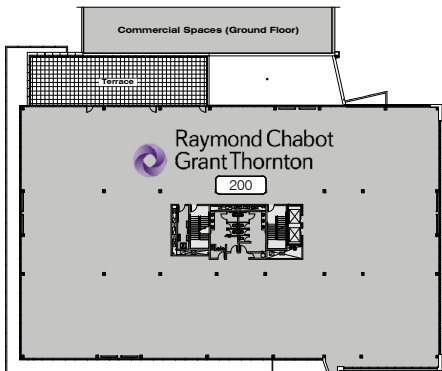

**LEVEL 2**

**LIST OF SPACES - COMMERCIAL PREMISES**

- |           |                             |                 |                                        |
|-----------|-----------------------------|-----------------|----------------------------------------|
| 2221      | LE LOUIS XVI                | 101/103         | LE CENTRE AES - EXPERTS EN VACCINATION |
| 2223      | SHOGUN SUSHI RESTAURANT     | 102/104/106/108 | BIKINI ET DENTELLE                     |
| 2225      | BIJOUTERIE SKINNER & NADEAU | 105             | CENTURY 21 EXPERT                      |
| 2239      | TABAGIE KING                | 107             | MB CARTES                              |
| 2243      | BOUTIQUE SUBTILE            | 109             | CAFÉ DELUXE VIETNAMIEN                 |
| 2245      | BOUTIQUE ORIENT             | 110             | MÉTAMORPHOSE BEAUTÉ                    |
| 2249      | GOURMANDE BOUTIQUE          | 201             | LOCAL À LOUER                          |
| 2253      | CHAUSSURES PANDA            | 202/204/206     | L'O DE L'AUBE                          |
| 2257      | LASER GAME ÉVOLUTION        | 205/207         | SPACE FOR LEASE                        |
| 2259      | LES BARBIERS KING           | 208             | CHAMBRE IMMOBILIÈRE DE L'ESTRIE        |
| 2261      | PHARMACIE FAMILIPRIX        | 209             | SPACE FOR LEASE                        |
| 2265      | CHOCO-LÀ                    | 211             | SPACE FOR LEASE                        |
| 2267      | BOUTIQUE FAN CLUB           | 215             | SPACE FOR LEASE                        |
| 2269      | BOUTIQUE FILLES D'ÈVE       |                 |                                        |
| 2273      | SPACE FOR LEASE             |                 |                                        |
| 2275/2277 | OPTO PLUS                   | 2305            | TRICOT-THÉ SERRÉ                       |
| 2283      | GRENIER                     | 2309            | BIJOUTERIE FERNAND TURCOTTE            |
| 2287      | MODE JULES VERREAULT        | 2339            | SPACE FOR LEASE                        |
| 2289      | BOUTIQUE POUR LUI           | 2341/2343       | PEINTURE DÉCO M.B.                     |
| 2291      | SPACE FOR LEASE             | 2347            | SPACE FOR LEASE                        |
| 2293/2297 | RENAISSANCE FRIPE-PRIX      |                 |                                        |

**LIST OF SPACES - OFFICE BUILDING**


- 2203 INVESTORS
- 2207, space 100 SPACE FOR LEASE  
RENTABLE AREA: 1 636 SQ. FT.
- 2209 to 2213 SPACE FOR LEASE (SUBDIVISIBLE)  
RENTABLE AREA: 8 313 SQ. FT. MAX.
- 2215-2217 CARON CHAUSSURES
- 2219 LE LOUIS XVI RESTAURANT
- 200 RAYMOND CHABOT GRANT THORNTON
- 300 THERRIEN COUTURE JOLICOEUR
- 350 RAYMOND CHABOT GRANT THORNTON
- 400 DESJARDINS

**LEGEND**


- SPACES FOR LEASE
- RENTED SPACES



MAIL 2227	101/103	LE CENTRE AES - EXPERTS EN VACCINATION
	102/104/106/108	BIKINI ET DENTELLE
	105	CENTURY 21 EXPERT
	107	MB CARTES
	109	CAFÉ DELUXE VIETNAMEIEN
	110	MÉTAMORPHOSE BEAUTÉ
MAIL 2235	201	LOCAL À LOUER
	202/204/206	L'O DE L'AUBE
	205/207	SPACE FOR LEASE
	208	CHAMBRE IMMOBILIÈRE DE L'ESTRIE
	209	SPACE FOR LEASE
	211	SPACE FOR LEASE
	215	SPACE FOR LEASE

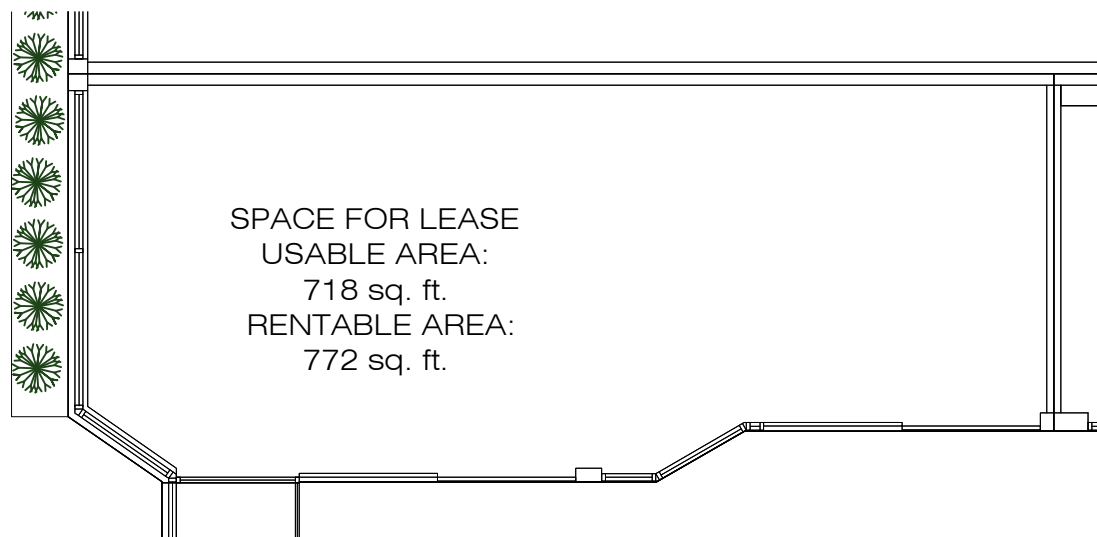


PROMENADES KING - MALL 2235, SPACE 201  
SCALE: 1:100

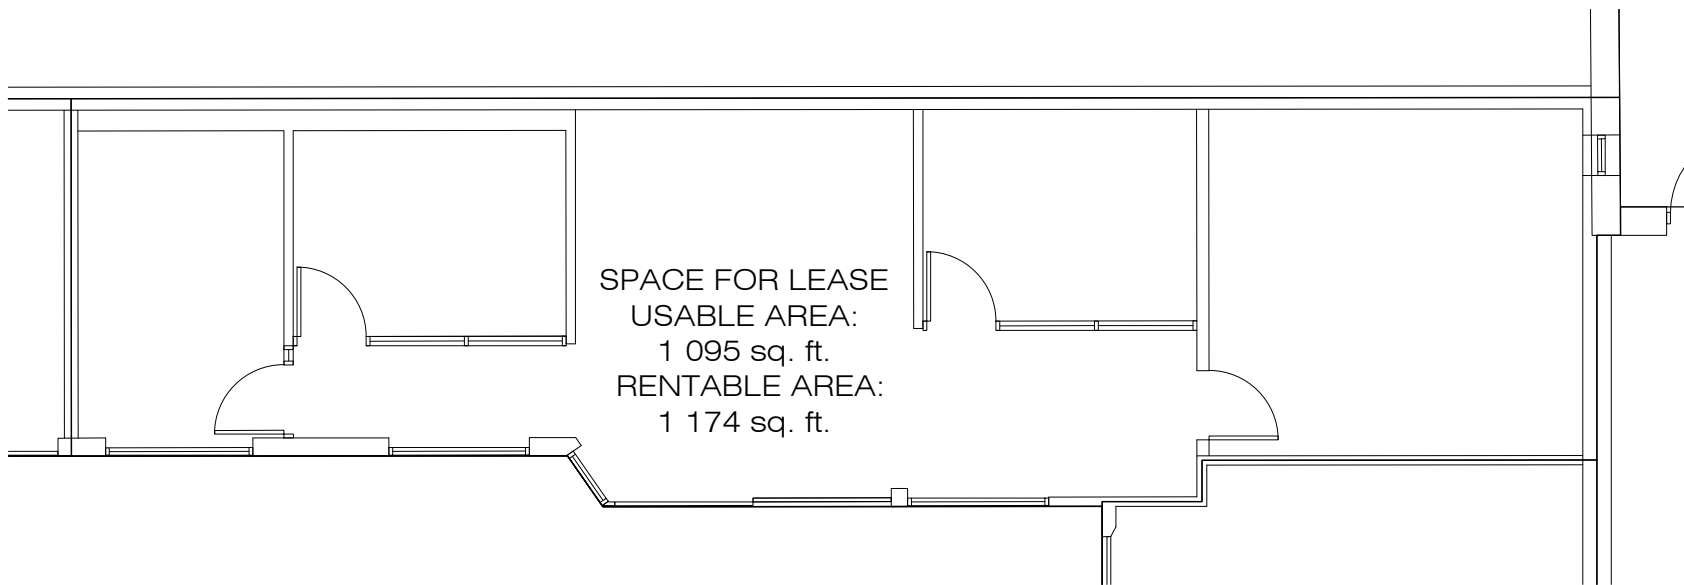


SPACE FOR LEASE  
USABLE AREA:  
1 095 sq. ft.  
RENTABLE AREA:  
1 174 sq. ft.


PROMENADES KING - MALL 2235, SPACE 205/207  
SCALE: 1:100

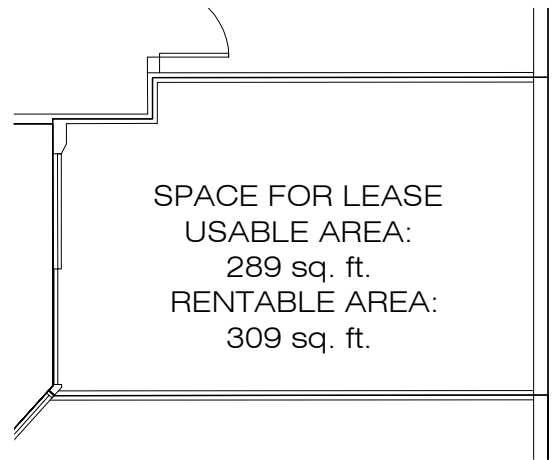

PROMENADES KING - MALL 2235, SPACE 209  
SCALE: 1:100

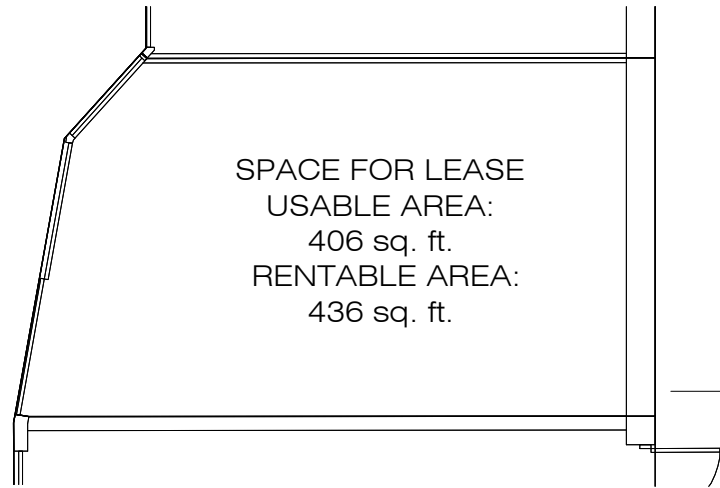

PROMENADES KING - MALL 2235, SPACE 211  
SCALE: 1:100

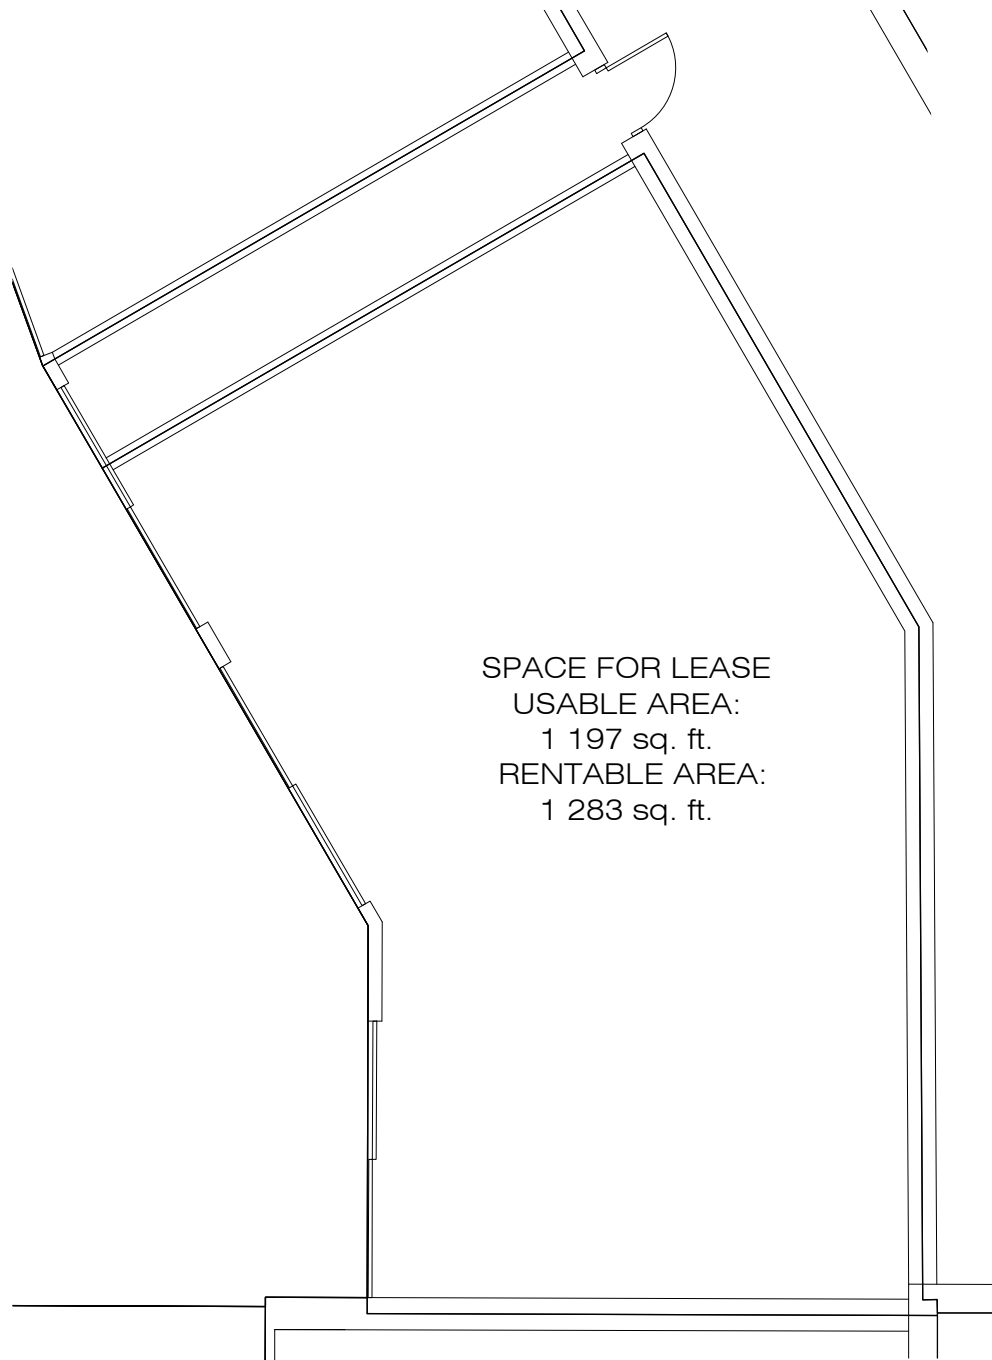

PROMENADES KING - MALL 2235, SPACE 215  
SCALE: 1:100