
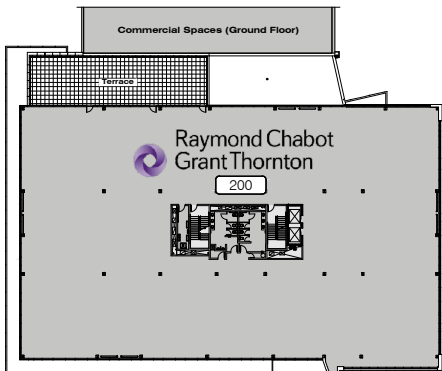
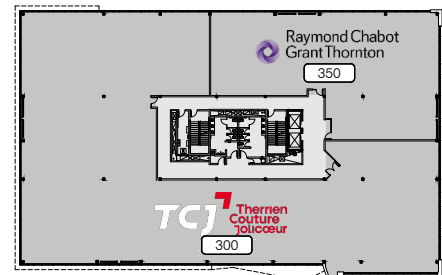
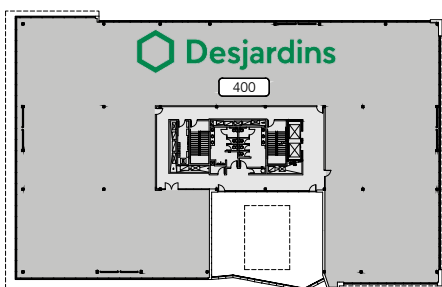


LEVEL 2

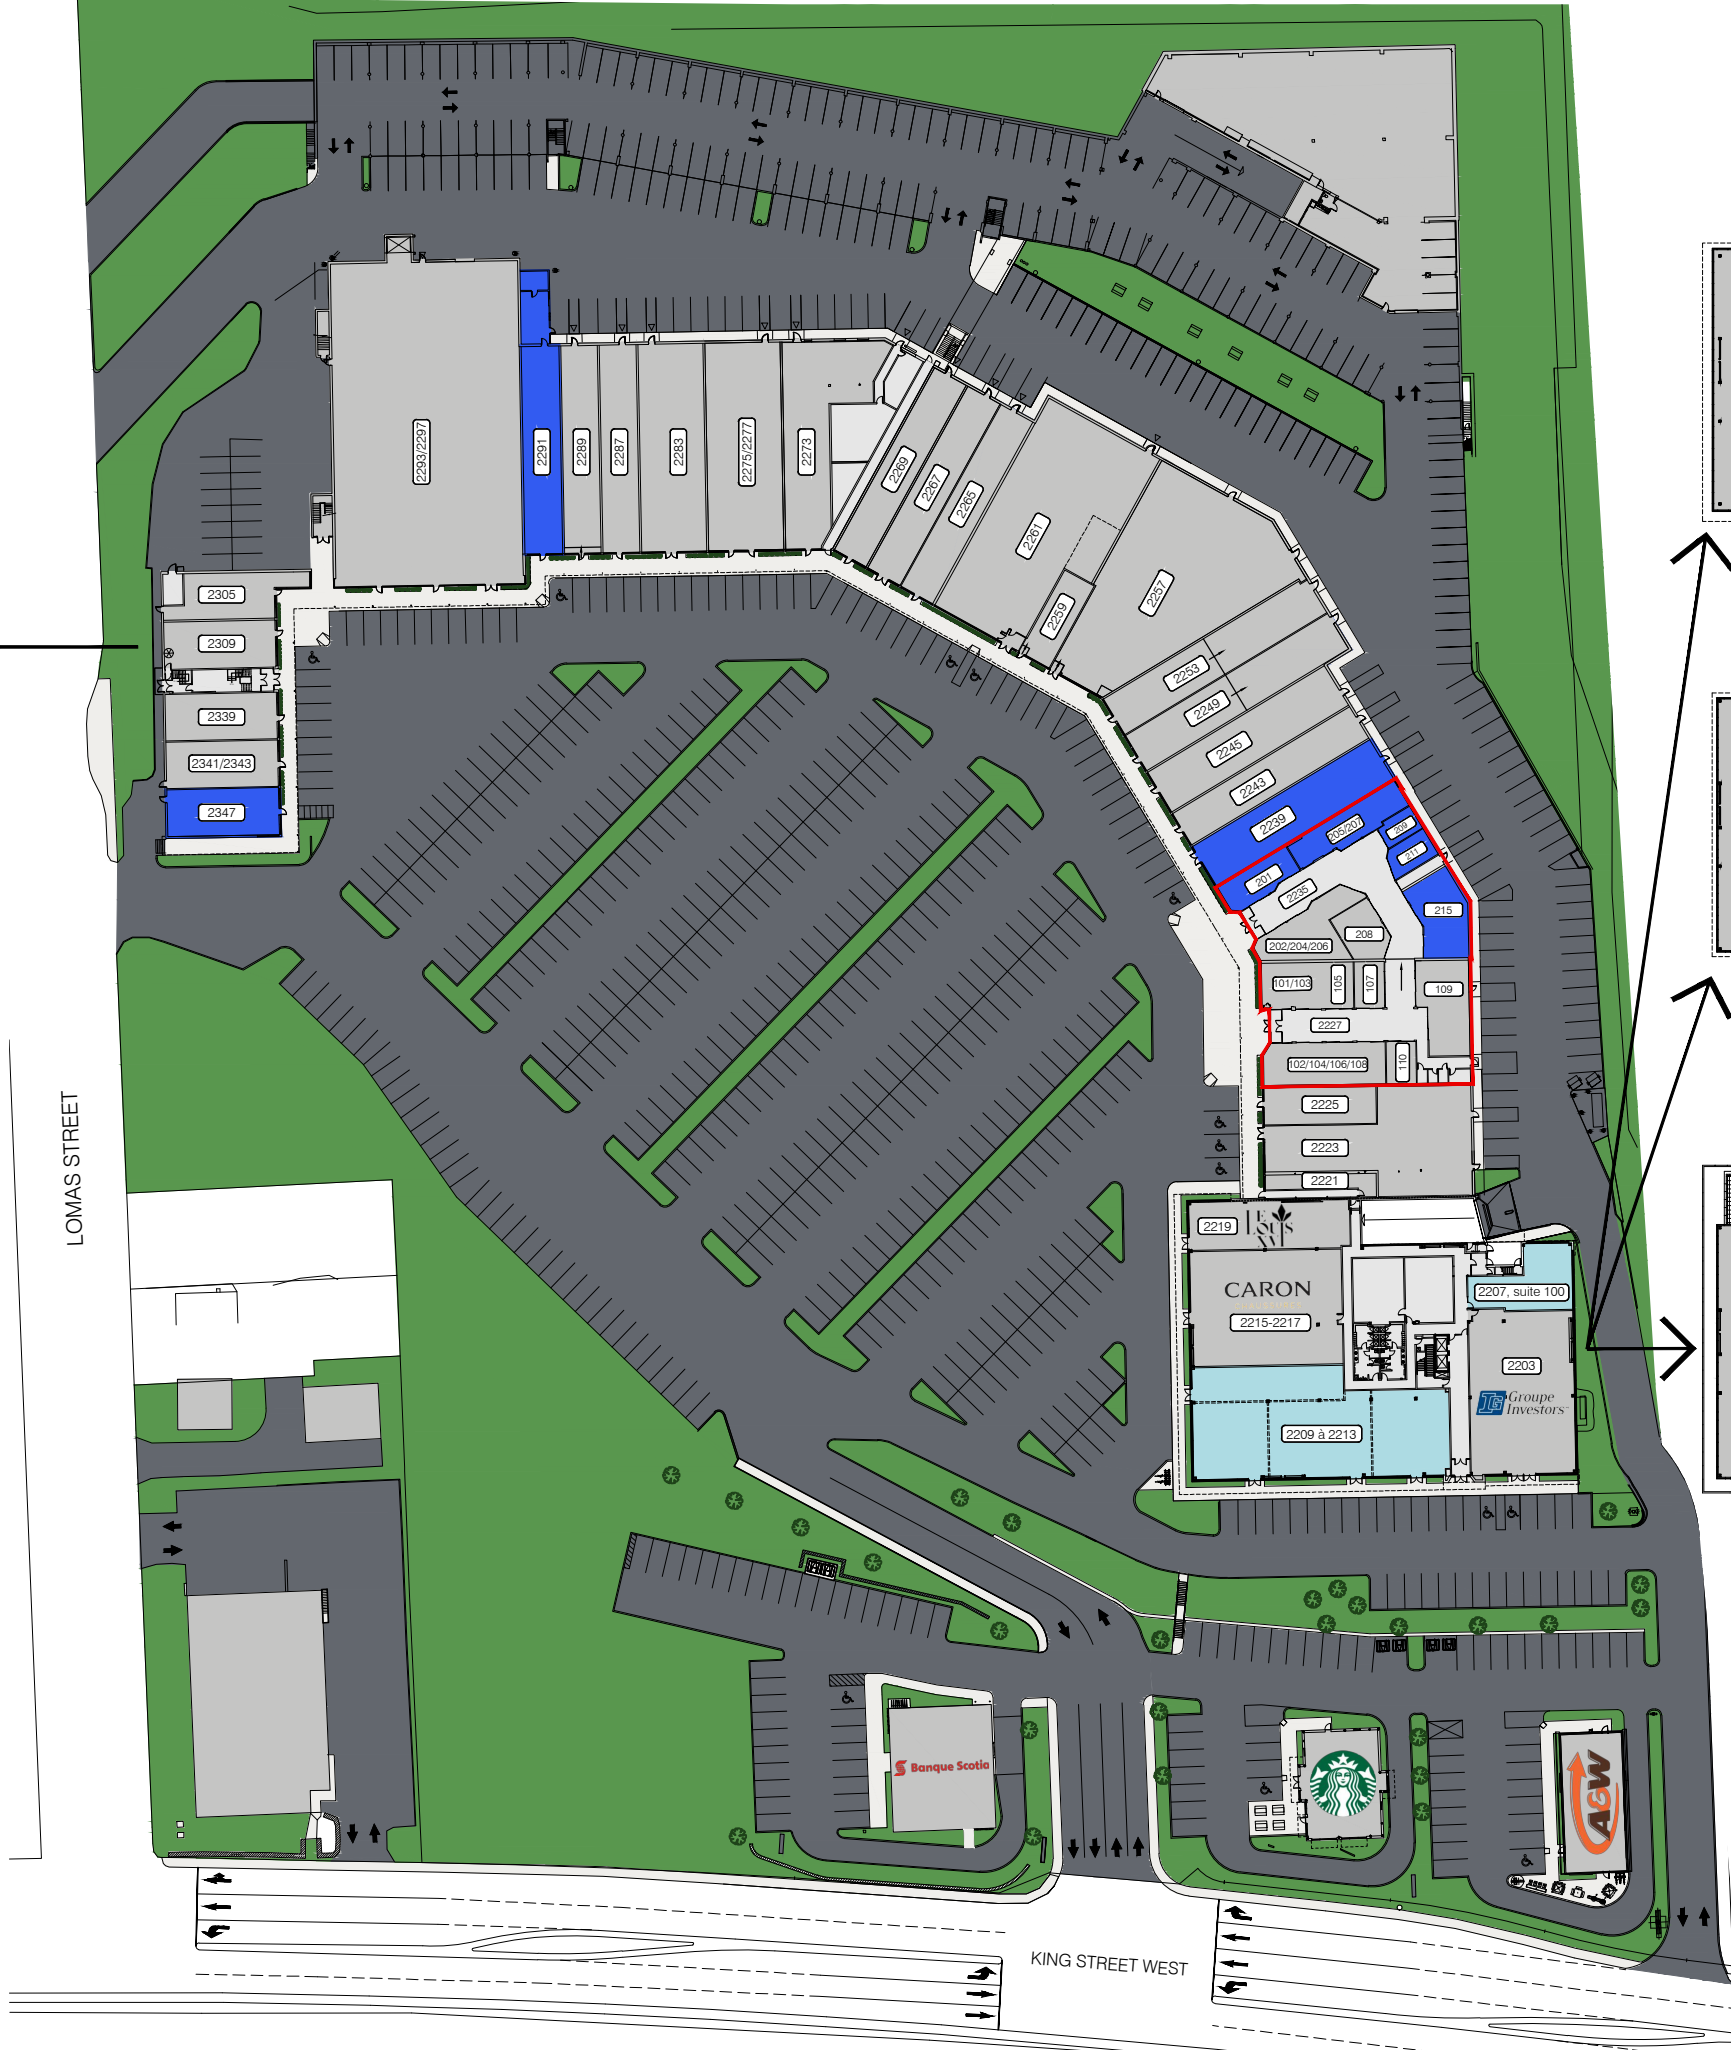

LEVEL 4

LEVEL 3

LEVEL 2

LIST OF SPACES - COMMERCIAL PREMISES


- 2221 LE LOUIS XVI
- 2223 SHOGUN SUSHI RESTAURANT
- 2225 BIJOUTERIE SKINNER & NADEAU
- 2239 SPACE FOR LEASE
- 2243 BOUTIQUE SUBTILE
- 2245 BOUTIQUE ORIENT
- 2249 GOURMANDE BOUTIQUE
- 2253 CHAUSSURES PANDA
- 2257 LASER GAME ÉVOLUTION
- 2259 LES BARBIERS KING
- 2261 PHARMACIE FAMILIPRIX
- 2265 CHOCO-LÀ
- 2267 BOUTIQUE FAN CLUB
- 2269 BOUTIQUE FILLES D'ÈVE
- 2273 ORANGE THEORY
- 2275/2277 OPTO PLUS
- 2283 GRENIER
- 2287 MODE JULES VERREAULT
- 2289 BOUTIQUE POUR LUI
- 2291 SPACE FOR LEASE
- 2293/2297 RENAISSANCE FRIPE-PRIX
- 101/103 LE CENTRE AES - EXPERTS EN VACCINATION
- 102/104/106/108 BIKINI ET DENTELLE
- 105 CENTURY 21 EXPERT
- 107 MB CARTES
- 109 CAFÉ DELUXE VIETNAMIEN
- 110 MÉTAMORPHOSE BEAUTÉ
- 201 LOCAL À LOUER
- 202/204/206 L'O DE L'AUBE
- 205/207 SPACE FOR LEASE
- 208 CHAMBRE IMMOBILIÈRE DE L'ESTRIE
- 209 SPACE FOR LEASE
- 211 SPACE FOR LEASE
- 215 SPACE FOR LEASE
- 2305 TRICOT-THÉ SERRÉ
- 2309 BIJOUTERIE FERNAND TURCOTTE
- 2339 GTR SANTÉ
- 2341/2343 PEINTURE DÉCO M.B.
- 2347 SPACE FOR LEASE

LIST OF SPACES - OFFICE BUILDING


- 2203 INVESTORS
- 2207, space 100 SPACE FOR LEASE
RENTABLE AREA: 1 636 SQ. FT.
- 2209 to 2213 SPACE FOR LEASE (SUBDIVISIBLE)
RENTABLE AREA: 8 313 SQ. FT. MAX.
- 2215-2217 CARON CHAUSSURES
- 2219 LE LOUIS XVI RESTAURANT
- 200 RAYMOND CHABOT GRANT THORNTON
- 300 THERRIEN COUTURE JOLICOEUR
- 350 RAYMOND CHABOT GRANT THORNTON
- 400 DESJARDINS

LEGEND


- SPACES FOR LEASE
- RENTED SPACES

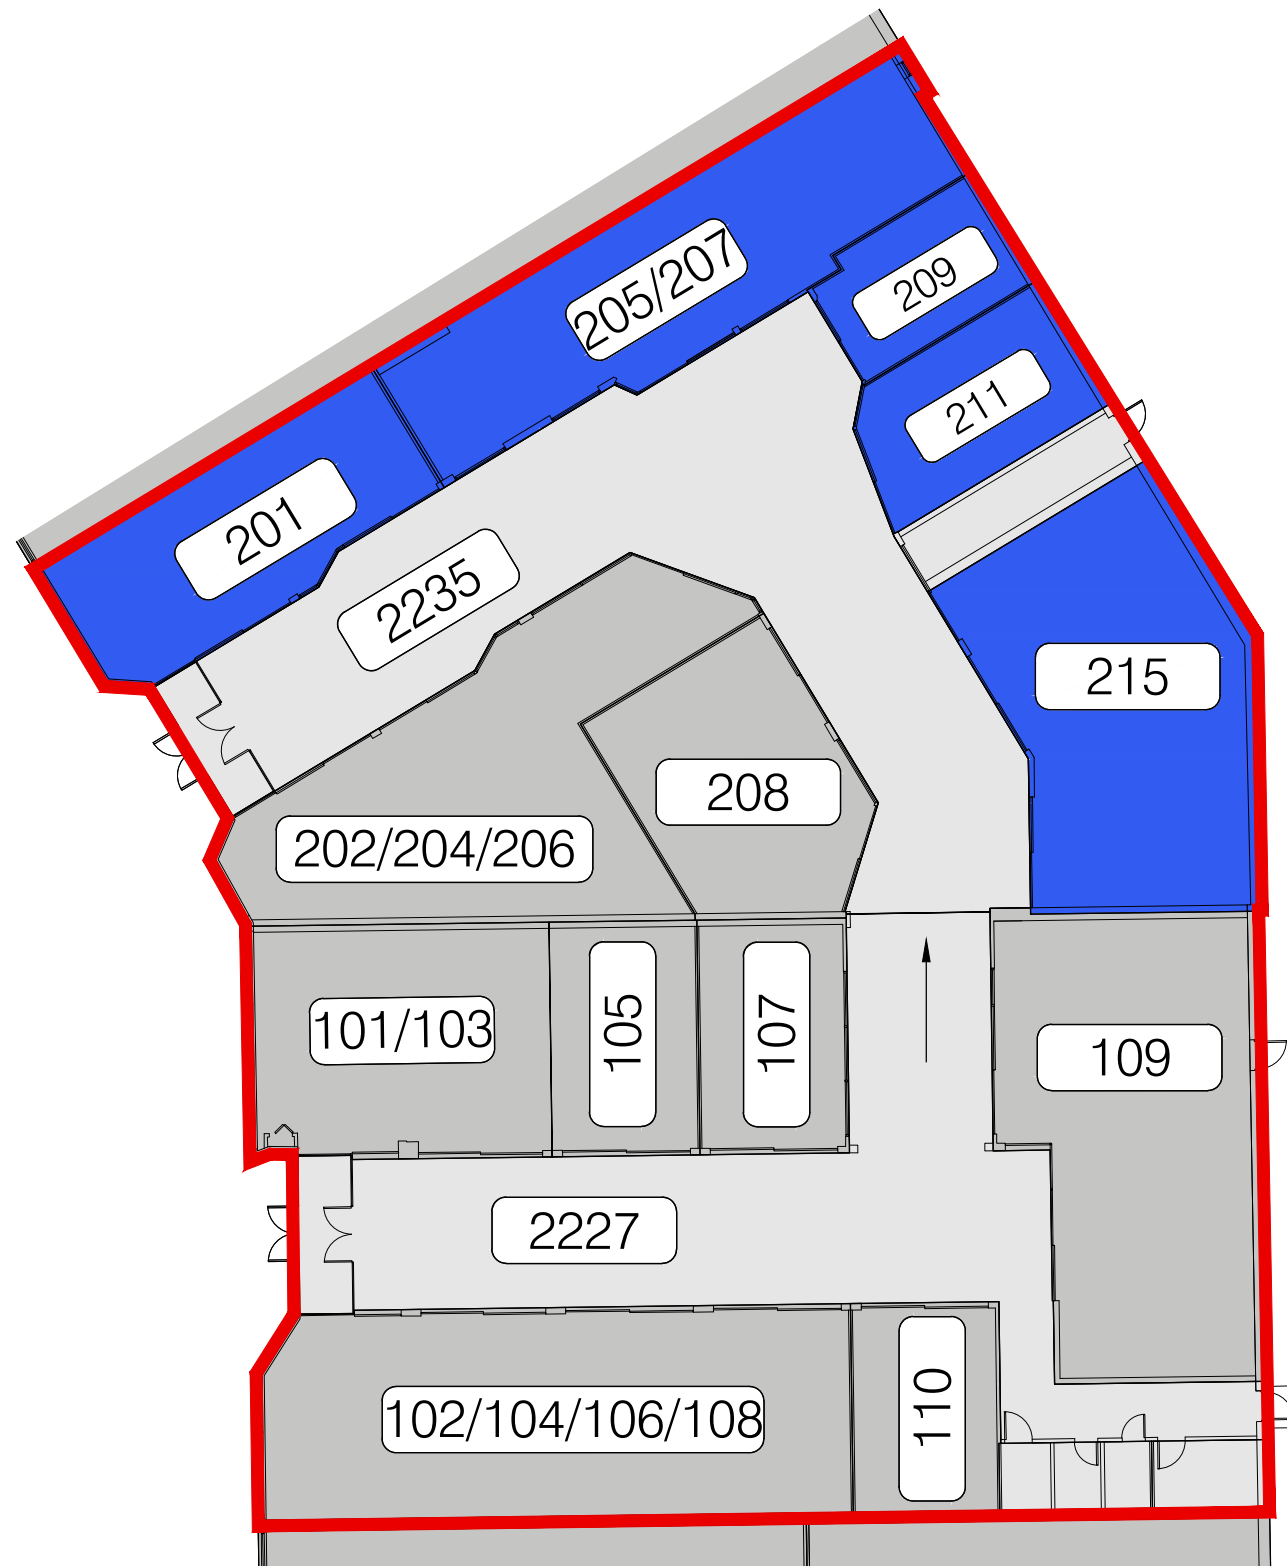

MAIL 2227	101/103	LE CENTRE AES - EXPERTS EN VACCINATION
	102/104/106/108	BIKINI ET DENTELLE
	105	CENTURY 21 EXPERT
	107	MB CARTES
	109	CAFÉ DELUXE VIETNAMEIEN
	110	MÉTAMORPHOSE BEAUTÉ
MAIL 2235	201	LOCAL À LOUER
	202/204/206	L'O DE L'AUBE
	205/207	SPACE FOR LEASE
	208	CHAMBRE IMMOBILIÈRE DE L'ESTRIE
	209	SPACE FOR LEASE
	211	SPACE FOR LEASE
	215	SPACE FOR LEASE

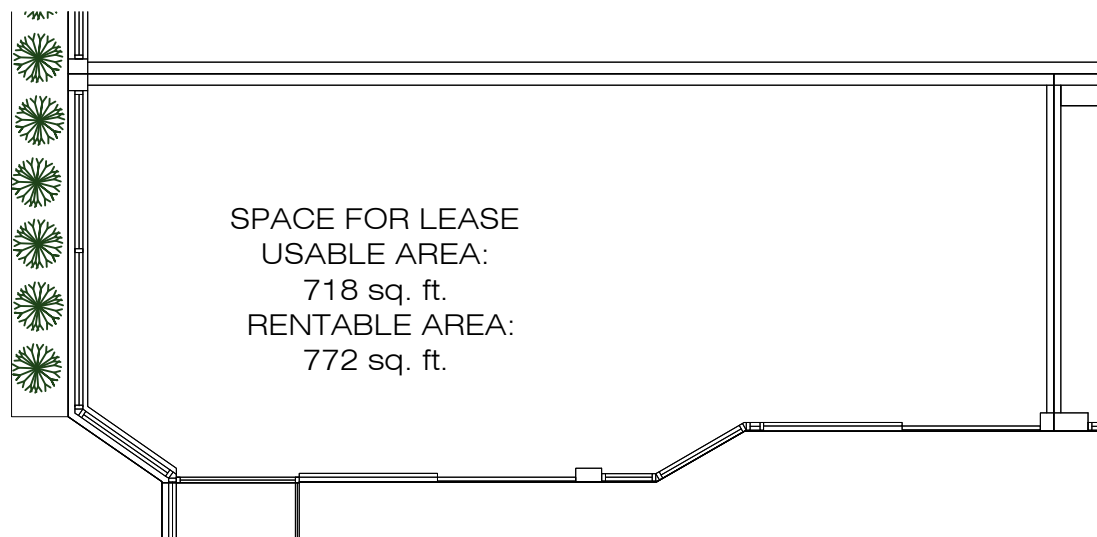


PROMENADES KING - MALL 2235, SPACE 201
SCALE: 1:100

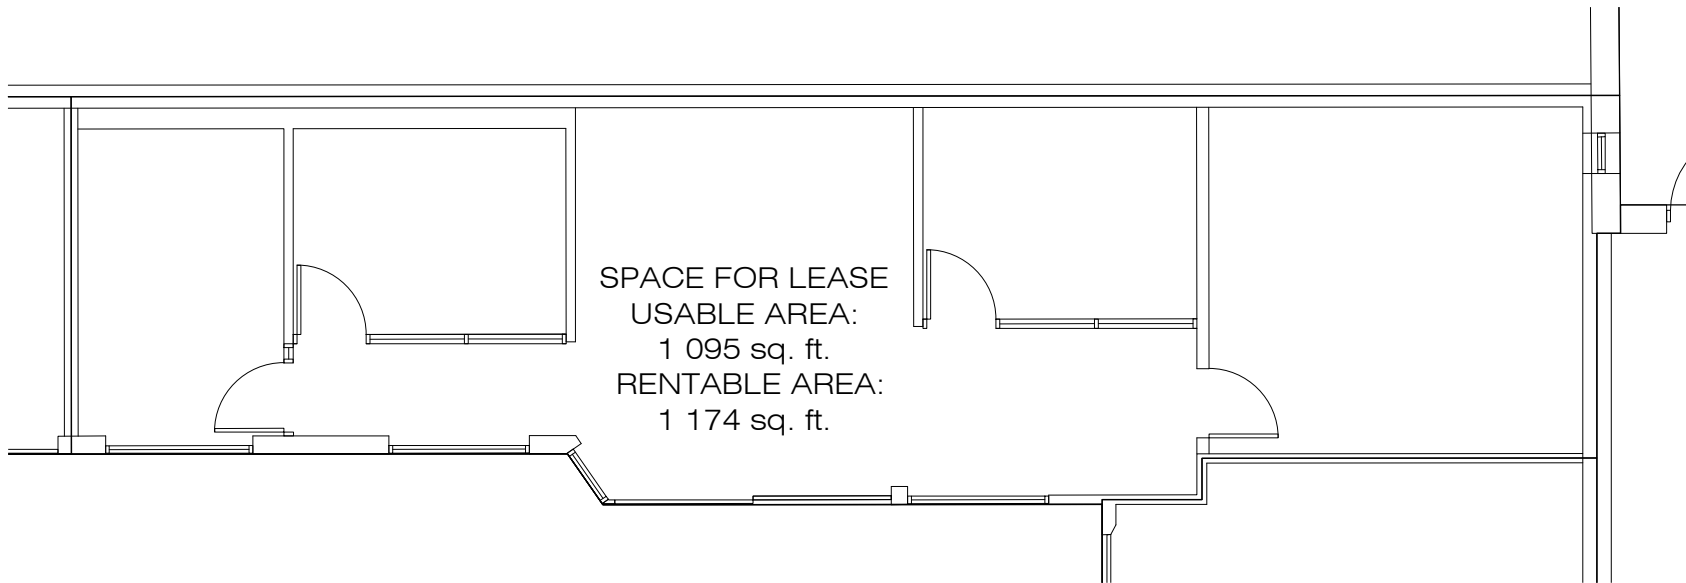


PROMENADES KING - MALL 2235, SPACE 205/207


SCALE: 1:100

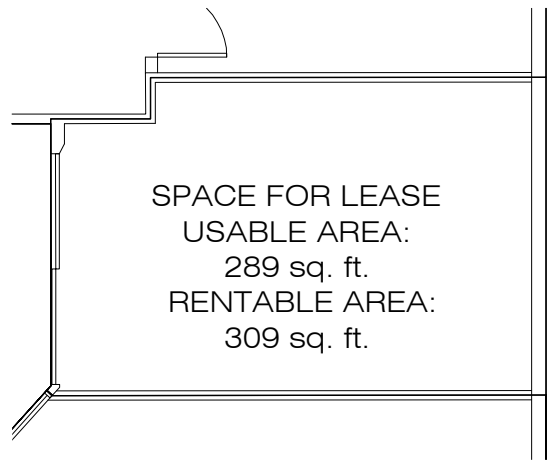

PROMENADES KING - MALL 2235, SPACE 209
SCALE: 1:100

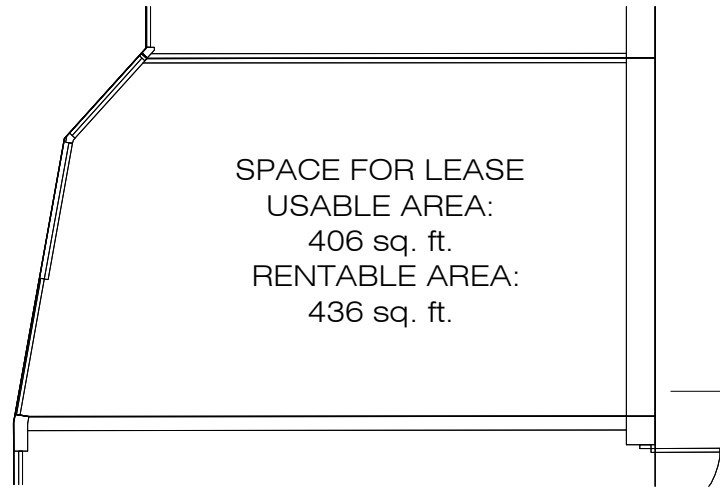

PROMENADES KING - MALL 2235, SPACE 211
SCALE: 1:100

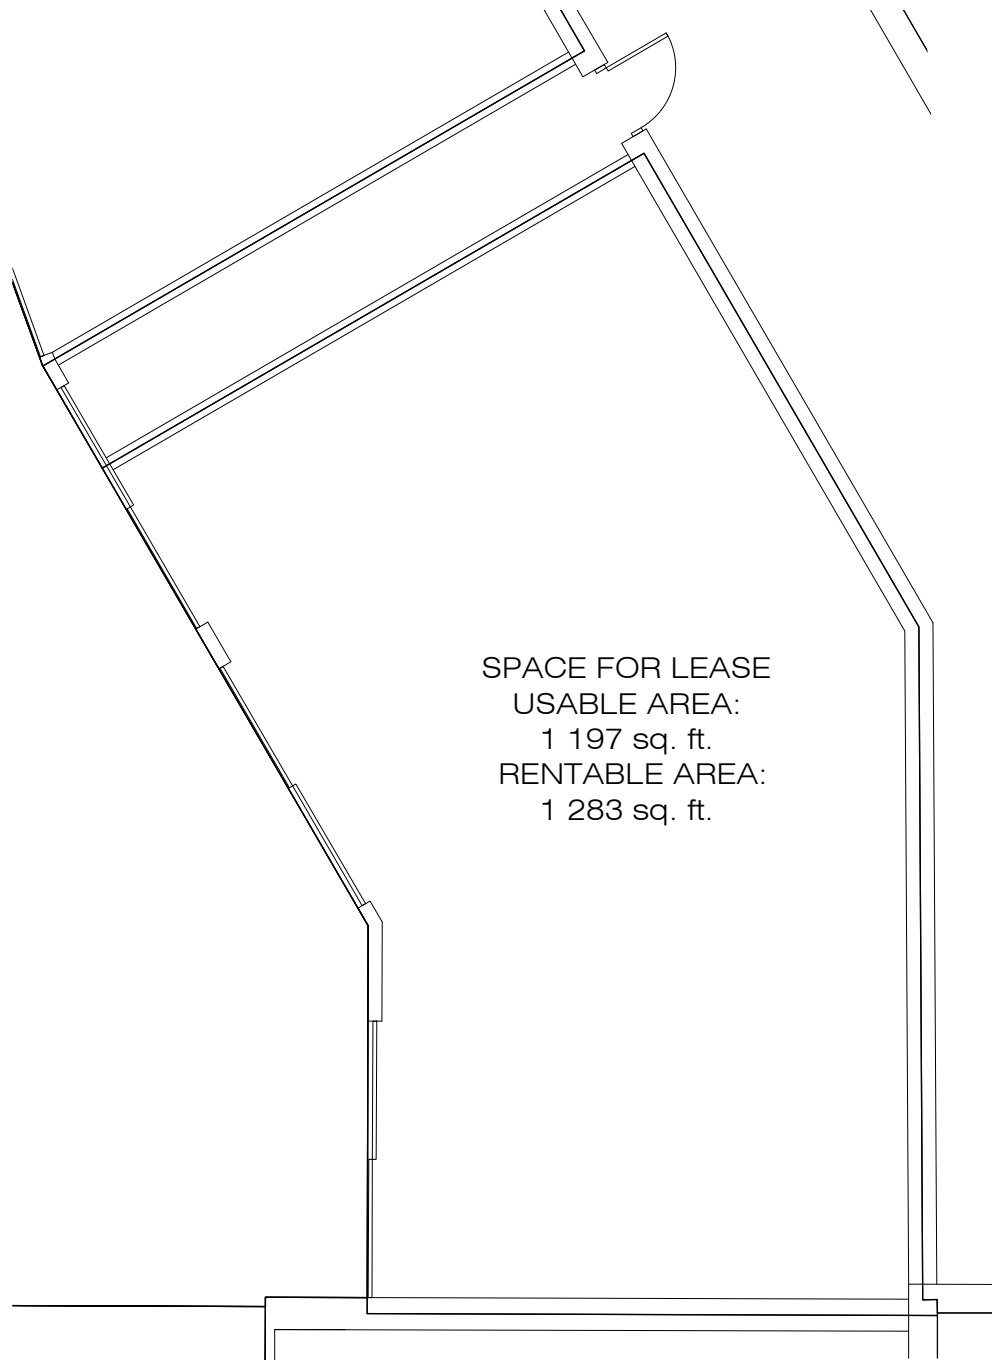

PROMENADES KING - MALL 2235, SPACE 215
SCALE: 1:100