


LEVEL 2

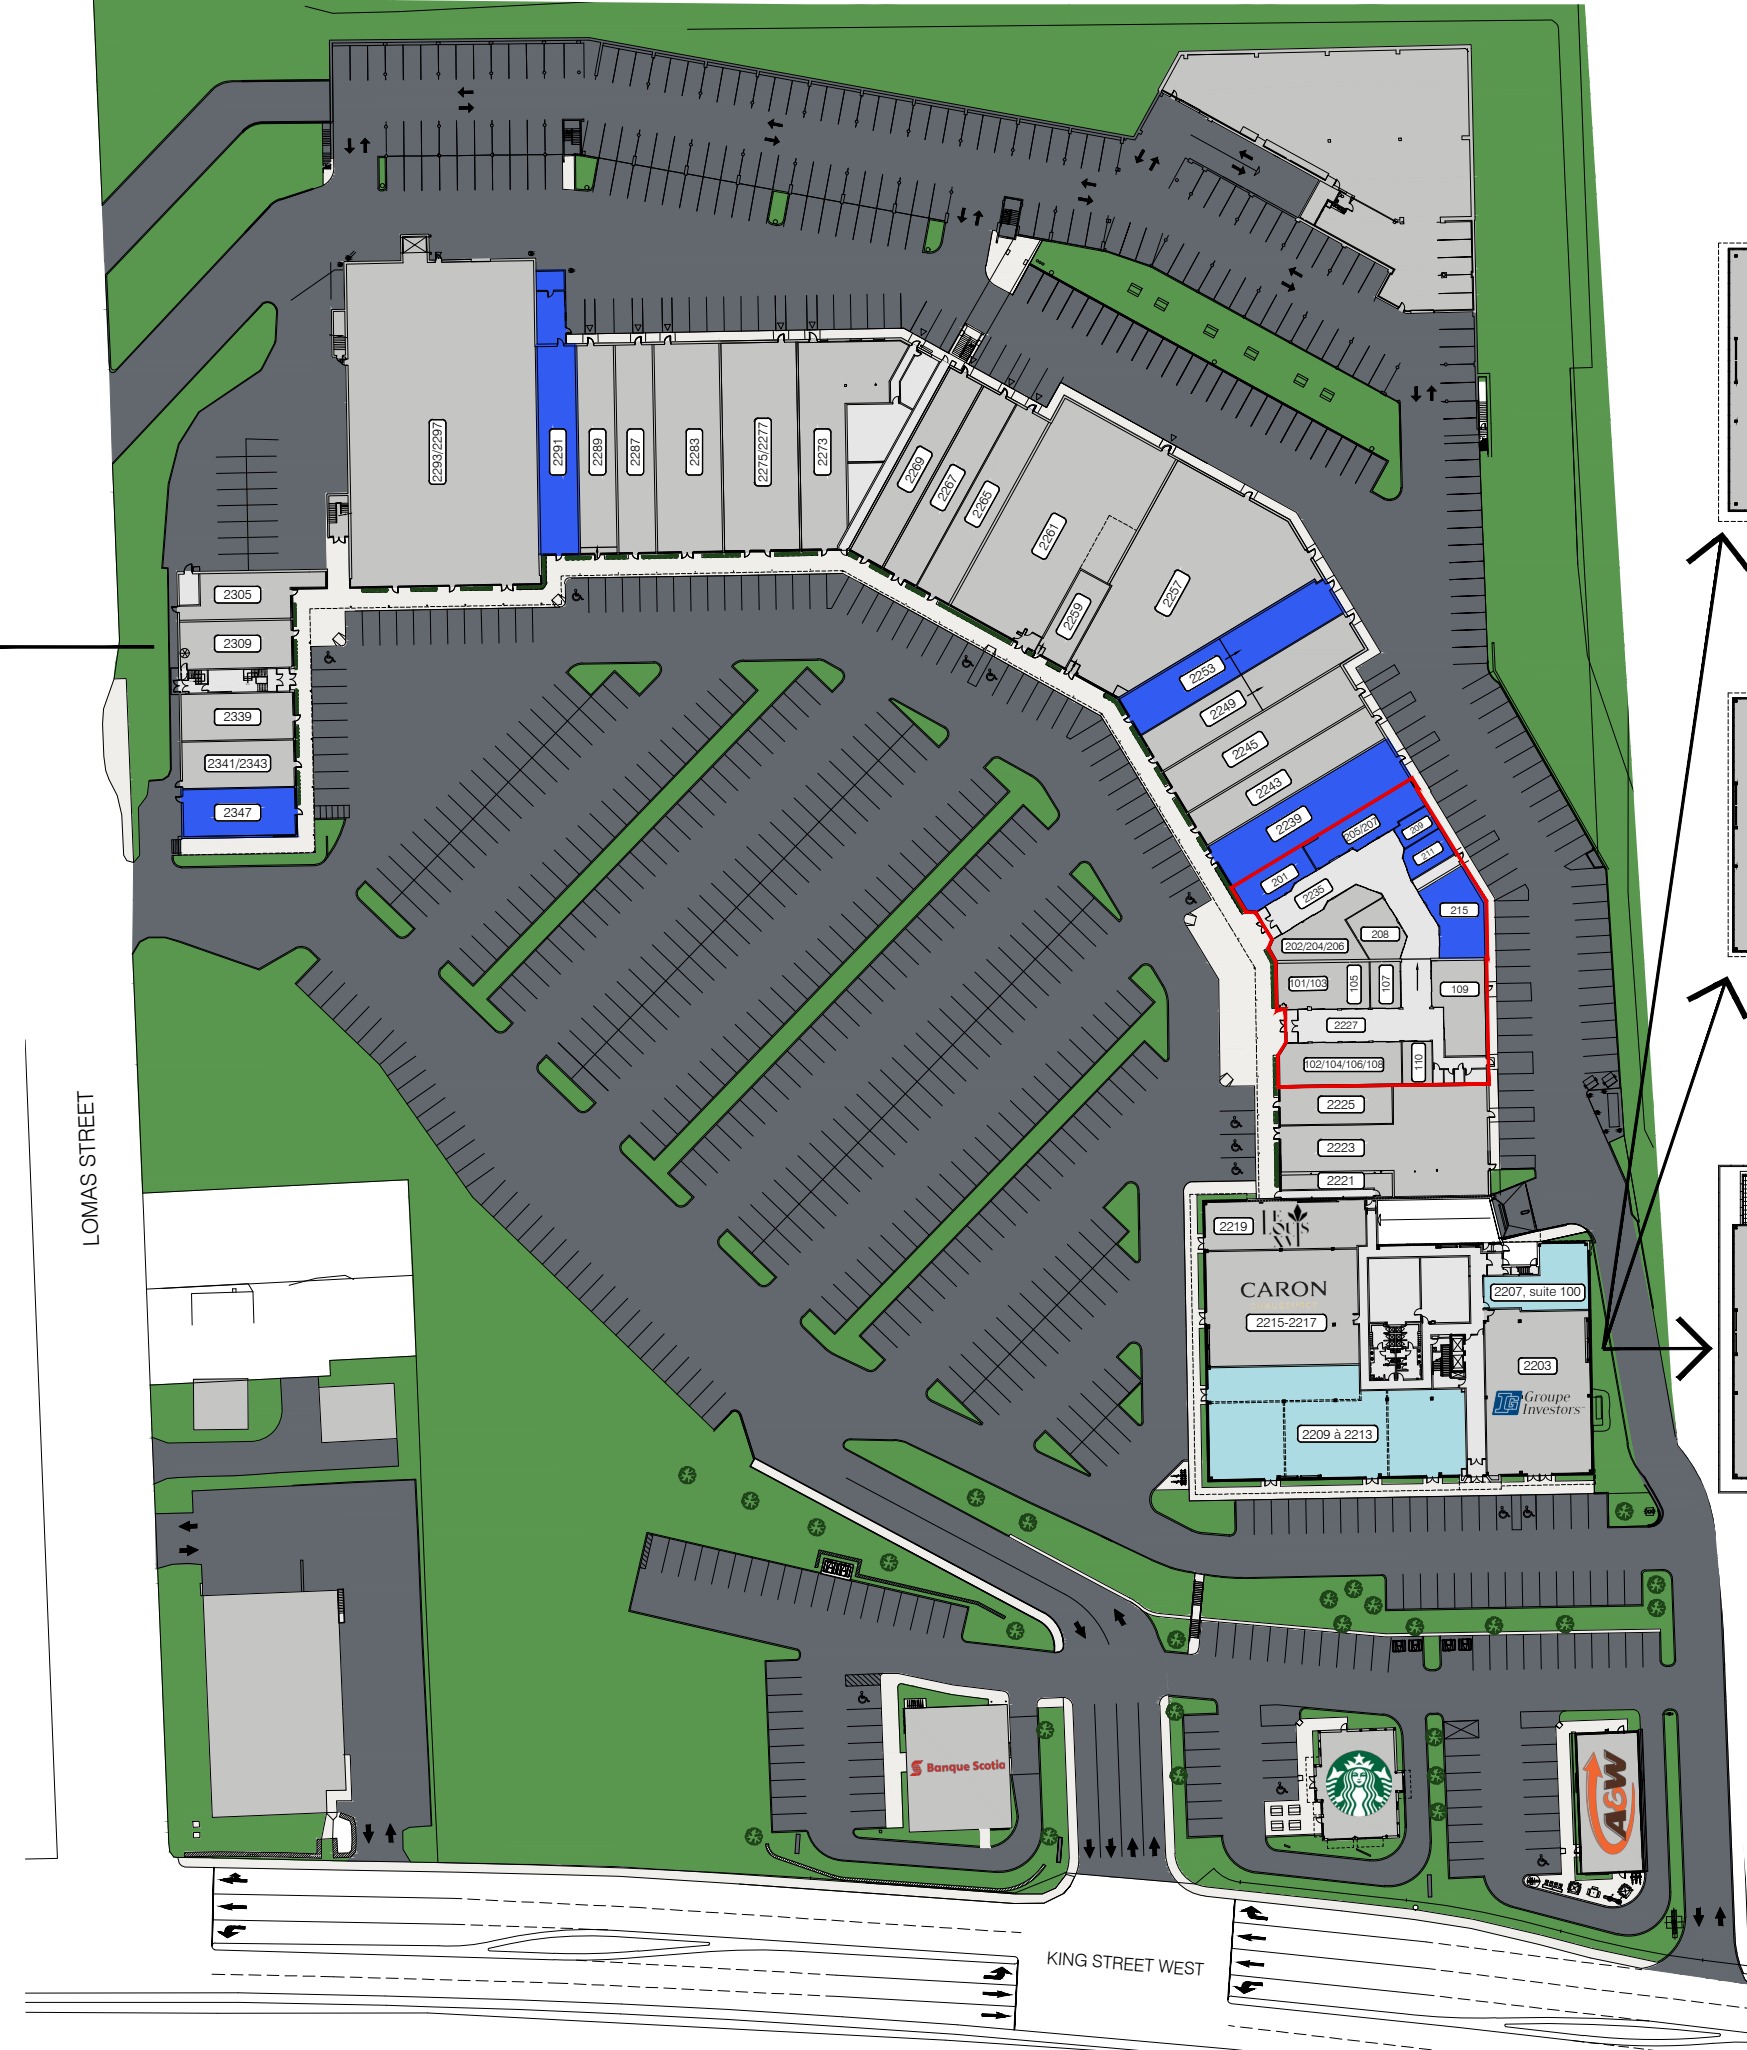

**LIST OF SPACES - COMMERCIAL PREMISES**

- |           |                             |                 |  |
|-----------|-----------------------------|-----------------|--|
| 2221      | LE LOUIS XVI                | 101/103         | LE CENTRE AES - EXPERTS EN VACCINATION |
| 2223      | SHOGUN SUSHI RESTAURANT     | 102/104/106/108 | BIKINI ET DENTELLE                     |
| 2225      | BIJOUTERIE SKINNER & NADEAU | 105             | CENTURY 21 EXPERT                      |
| 2239      | SPACE FOR LEASE             | 107             | MB CARTES                              |
| 2243      | BOUTIQUE SUBTILE            | 109             | CAFÉ DELUXE VIETNAMIEN                 |
| 2245      | BOUTIQUE ORIENT             | 110             | MÉTAMORPHOSE BEAUTÉ                    |
| 2249      | GOURMANDE BOUTIQUE          | 201             | LOCAL À LOUER                          |
| 2253      | SPACE FOR LEASE             | 202/204/206     | L'O DE L'AUBE                          |
| 2257      | LASER GAME ÉVOLUTION        | 205/207         | SPACE FOR LEASE                        |
| 2259      | LES BARBIERS KING           | 208             | CHAMBRE IMMOBILIÈRE DE L'ESTRIE        |
| 2261      | PHARMACIE FAMILIPRIX        | 209             | SPACE FOR LEASE                        |
| 2265      | CHOCO-LÀ                    | 211             | SPACE FOR LEASE                        |
| 2267      | BOUTIQUE FAN CLUB           | 215             | SPACE FOR LEASE                        |
| 2269      | BOUTIQUE FILLES D'ÈVE       | 2305            | TRICOT-THÉ SERRÉ                       |
| 2273      | ORANGE THEORY               | 2309            | BIJOUTERIE FERNAND TURCOTTE            |
| 2275/2277 | OPTO PLUS                   | 2339            | GTR SANTÉ                              |
| 2283      | GRENIER                     | 2341/2343       | PEINTURE DÉCO M.B.                     |
| 2287      | MODE JULES VERREAULT        | 2347            | SPACE FOR LEASE                        |
| 2289      | BOUTIQUE POUR LUI           |                 |  |
| 2291      | SPACE FOR LEASE             |                 |  |
| 2293/2297 | RENAISSANCE FRIPE-PRIX      |                 |  |

**LIST OF SPACES - OFFICE BUILDING**


- |                 |   |
|-----------------|---|
| 2203            | INVESTORS   |
| 2207, space 100 | SPACE FOR LEASE<br>RENTABLE AREA: 1 636 SQ. FT.                     |
| 2209 to 2213    | SPACE FOR LEASE (SUBDIVISIBLE)<br>RENTABLE AREA: 8 313 SQ. FT. MAX. |
| 2215-2217       | CARON CHAUSSURES  |
| 2219            | LE LOUIS XVI RESTAURANT   |
| 200             | RAYMOND CHABOT GRANT THORNTON                                       |
| 300             | THERRIEN COUTURE JOLICOEUR  |
| 350             | RAYMOND CHABOT GRANT THORNTON                                       |
| 400             | DESJARDINS  |

**LEGEND**


- SPACES FOR LEASE
- RENTED SPACES



MAIL 2227	101/103	LE CENTRE AES - EXPERTS EN VACCINATION
	102/104/106/108	BIKINI ET DENTELLE
	105	CENTURY 21 EXPERT
	107	MB CARTES
	109	CAFÉ DELUXE VIETNAMEIEN
	110	MÉTAMORPHOSE BEAUTÉ
MAIL 2235	201	LOCAL À LOUER
	202/204/206	L'O DE L'AUBE
	205/207	SPACE FOR LEASE
	208	CHAMBRE IMMOBILIÈRE DE L'ESTRIE
	209	SPACE FOR LEASE
	211	SPACE FOR LEASE
	215	SPACE FOR LEASE

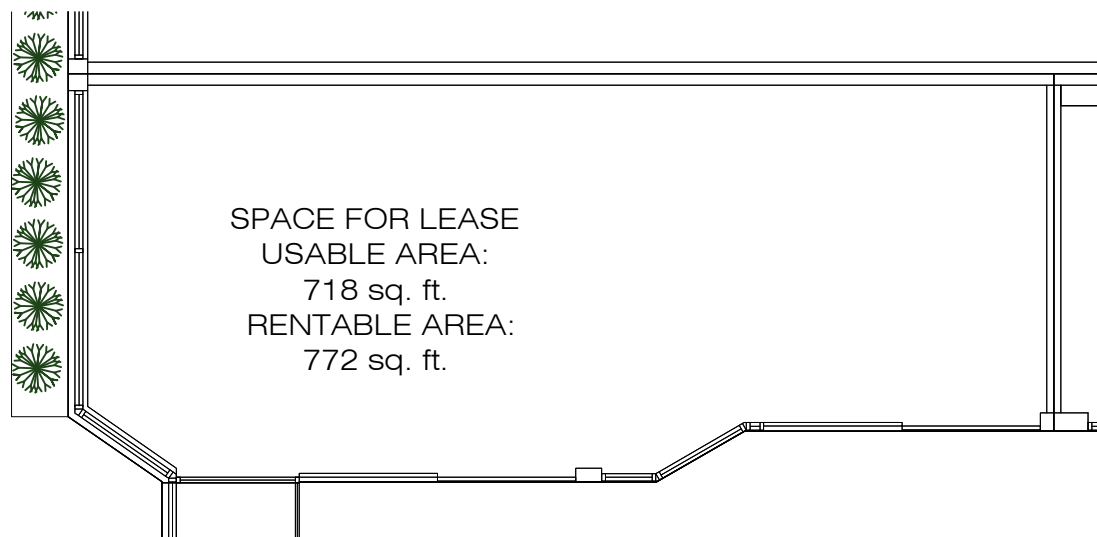


PROMENADES KING - MALL 2235, SPACE 201  
SCALE: 1:100

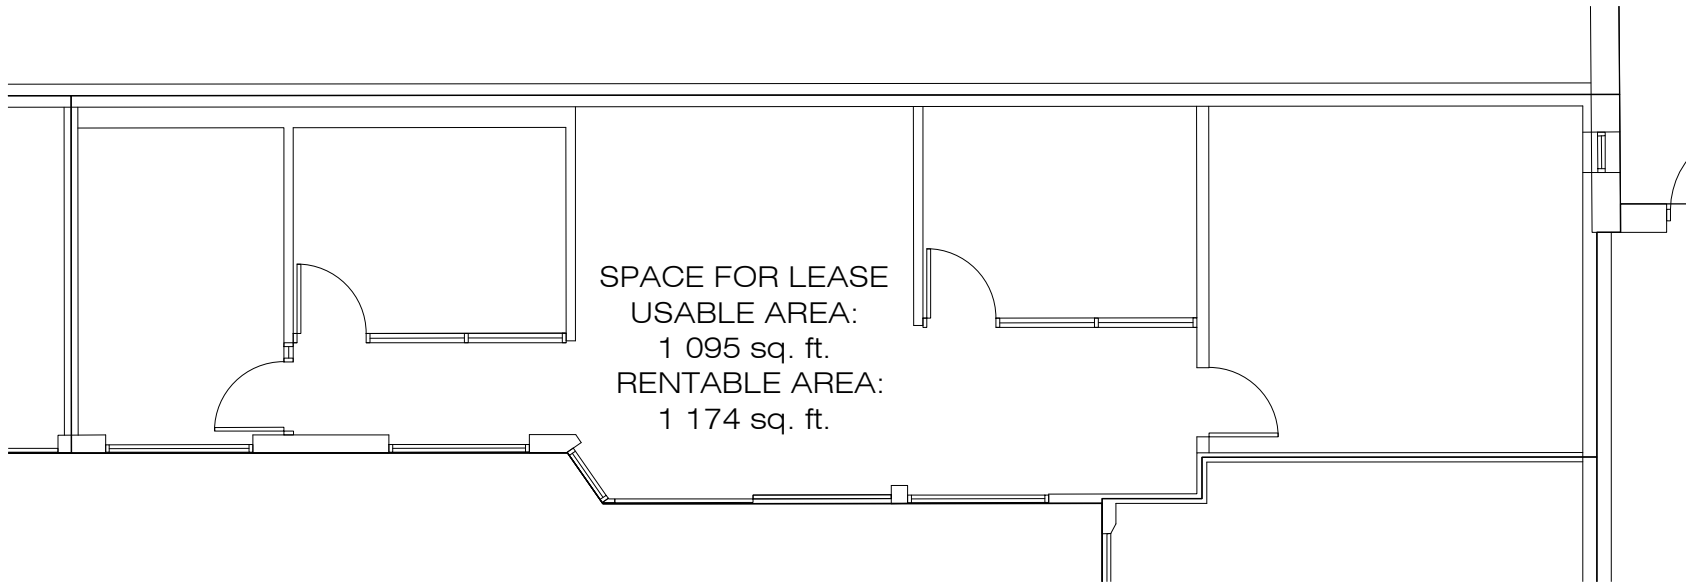


PROMENADES KING - MALL 2235, SPACE 205/207


SCALE: 1:100

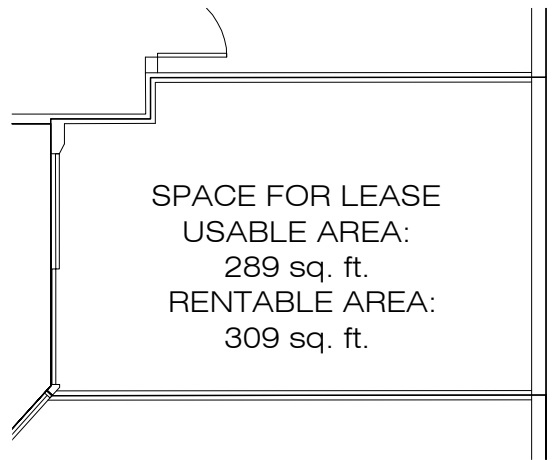

PROMENADES KING - MALL 2235, SPACE 209  
SCALE: 1:100

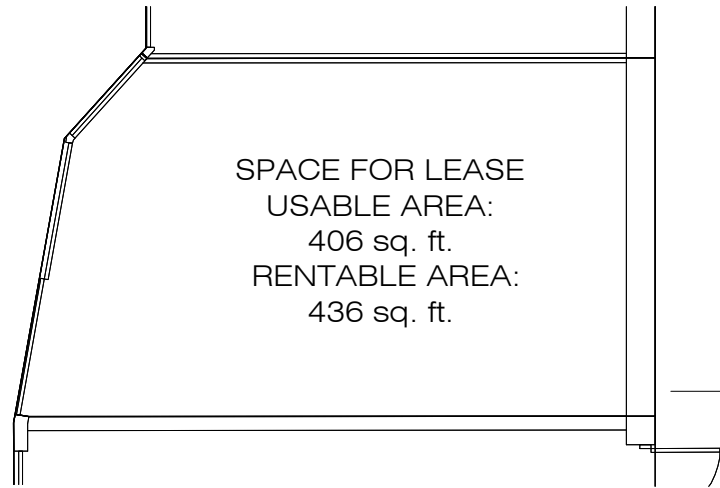

PROMENADES KING - MALL 2235, SPACE 211  
SCALE: 1:100

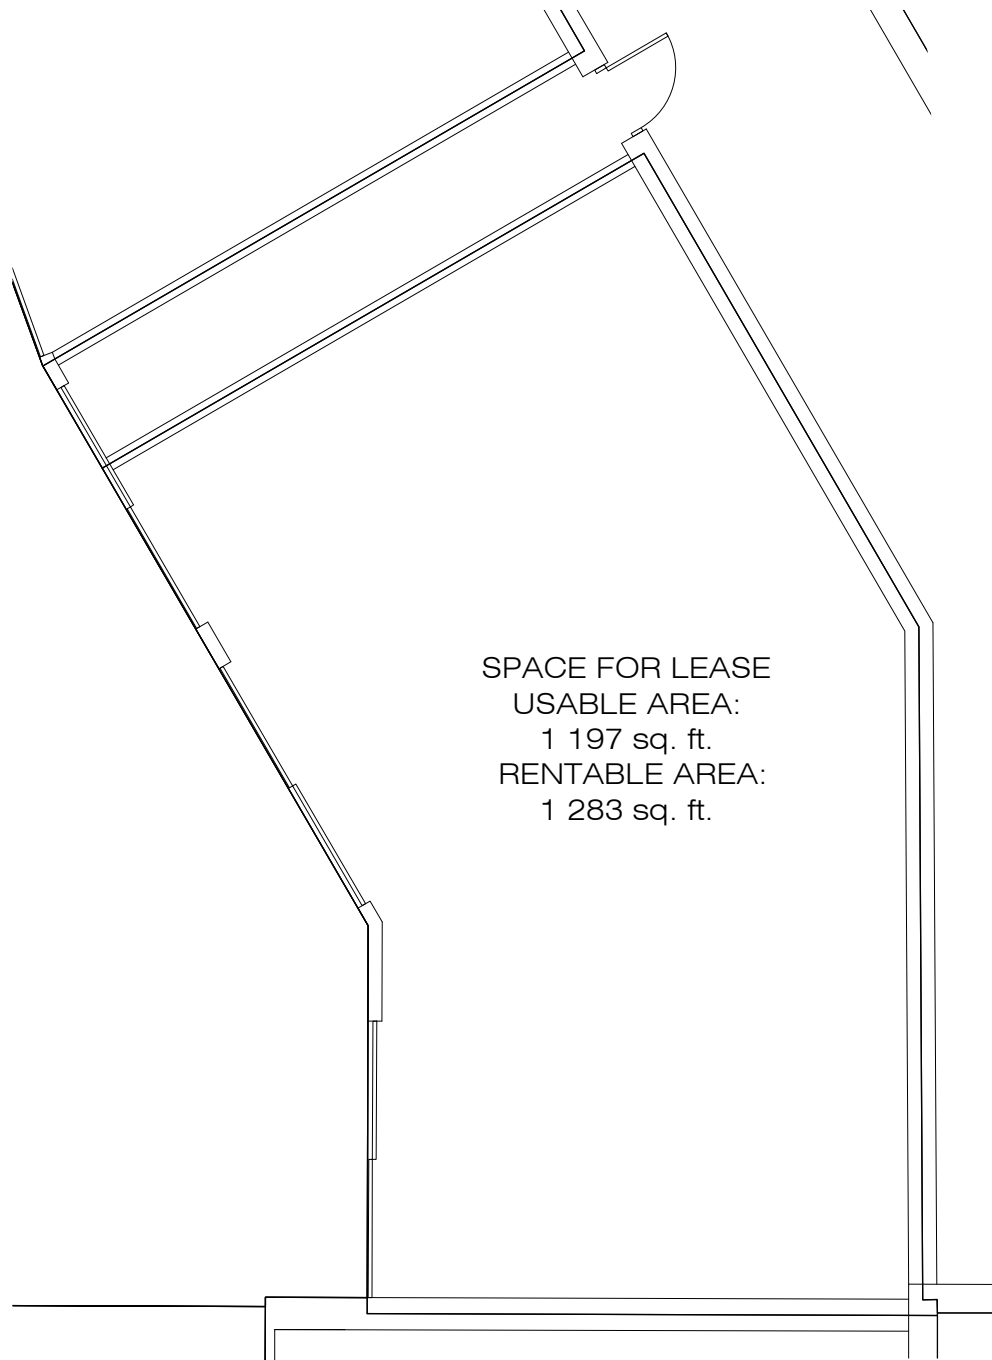

PROMENADES KING - MALL 2235, SPACE 215  
SCALE: 1:100