

LOMAS STREET

KING STREET WEST

LIST OF SPACES

- 2219 SPACE FOR LEASE
- 2223 RESTAURANT SHOGUN SUSHI
- 2225 BIJOUTERIE SKINNER & NADEAU
- 2239 TABAGIE KING
- 2243 BOUTIQUE SUBTILE
- 2245 BOUTIQUE ORIENT
- 2249 SPACE FOR LEASE
- 2253 CHAUSSURES PANDA
- 2257 LASER GAME ÉVOLUTION
- 2259 LES BARBIERS KING
- 2261 PHARMACIE FAMILIPRIX
- 2265 ENTREPÔT POUR LUI
- 2267 BOUTIQUE FAN CLUB
- 2269 BOUTIQUE FILLES D'ÈVE
- 2273 CARON CHAUSSURES
- 2275/2277 OPTO PLUS
- 2283 GRENIER
- 2287 MODE JULES VERREAULT
- 2289 BOUTIQUE POUR LUI
- 2291 LA LIÉGEOISE
- 2293/2297 RENAISSANCE FRIPE-PRIX
- 101/103 LE CENTRE AES - EXPERTS EN VACCINATION
- 102/104/106 BIKINI ET DENTELLE
- 105 SPACE FOR LEASE
- 107 F. COLETTE TAILLEUR
- 108 CENTURY 21 EXPERT
- 109 CAFÉ DELUXE VIETNAMIEN
- 110 MÉTAMORPHOSE BEAUTÉ
- 201 SPACE FOR LEASE
- 202/204/206 L'O DE L'AUBE
- 205/207 SPACE FOR LEASE
- 208 CHAMBRE IMMOBILIÈRE DE L'ESTRIE
- 209 SPACE FOR LEASE
- 211 CORDONNERIE MARIELLE DUBUC
- 215 SPACE FOR LEASE
- 2305 LES PETITS ZIBOO
- 2309 BIJOUTERIE FERNAND TURCOTTE
- 2339 SPACE FOR LEASE
- 2341/2343 PEINTURE DÉCO M.B.
- 2347 ARACHIDES DÉPÔT

MAIL
2227

MAIL
2235

LEGEND

- SPACES FOR LEASE
- EXISTING TENANTS
- PROJECT UNDER CONSTRUCTION SUMMER - FALL 2021
4 LEVELS BUILDING

LES PROMENADES KING -
GROUND FLOOR

LOMAS STREET

KING STREET WEST

LIST OF SPACES

- 2219 SPACE FOR LEASE
- 2223 RESTAURANT SHOGUN SUSHI
- 2225 BIJOUTERIE SKINNER & NADEAU
- 2239 TABAGIE KING
- 2243 BOUTIQUE SUBTILE
- 2245 BOUTIQUE ORIENT
- 2249 SPACE FOR LEASE
- 2253 CHAUSSURES PANDA
- 2257 LASER GAME ÉVOLUTION
- 2259 LES BARBIERS KING
- 2261 PHARMACIE FAMILIPRIX
- 2265 ENTREPÔT POUR LUI
- 2267 BOUTIQUE FAN CLUB
- 2269 BOUTIQUE FILLES D'ÈVE
- 2273 CARON CHAUSSURES
- 2275/2277 OPTO PLUS
- 2283 GRENIER
- 2287 MODE JULES VERREAULT
- 2289 BOUTIQUE POUR LUI
- 2291 LA LIÉGEOISE
- 2293/2297 RENAISSANCE FRIPE-PRIX
- 101/103 LE CENTRE AES - EXPERTS EN VACCINATION
- 102/104/106 BIKINI ET DENTELLE
- 105 SPACE FOR LEASE
- 107 F. COLETTE TAILLEUR
- 108 CENTURY 21 EXPERT
- 109 CAFÉ DELUXE VIETNAMIEN
- 110 MÉTAMORPHOSE BEAUTÉ
- 201 SPACE FOR LEASE
- 202/204/206 L'O DE L'AUBE
- 205/207 SPACE FOR LEASE
- 208 CHAMBRE IMMOBILIÈRE DE L'ESTRIE
- 209 SPACE FOR LEASE
- 211 CORDONNERIE MARIELLE DUBUC
- 215 SPACE FOR LEASE
- 2305 LES PETITS ZIBOO
- 2309 BIJOUTERIE FERNAND TURCOTTE
- 2339 SPACE FOR LEASE
- 2341/2343 PEINTURE DÉCO M.B.
- 2347 ARACHIDES DÉPÔT

MAIL
2227


MAIL
2235

LEGEND

- SPACES FOR LEASE
- EXISTING TENANTS
- PROJECT UNDER CONSTRUCTION SUMMER - FALL 2021
4 LEVELS BUILDING

2209/2217

LES PROMENADES KING - GROUND FLOOR

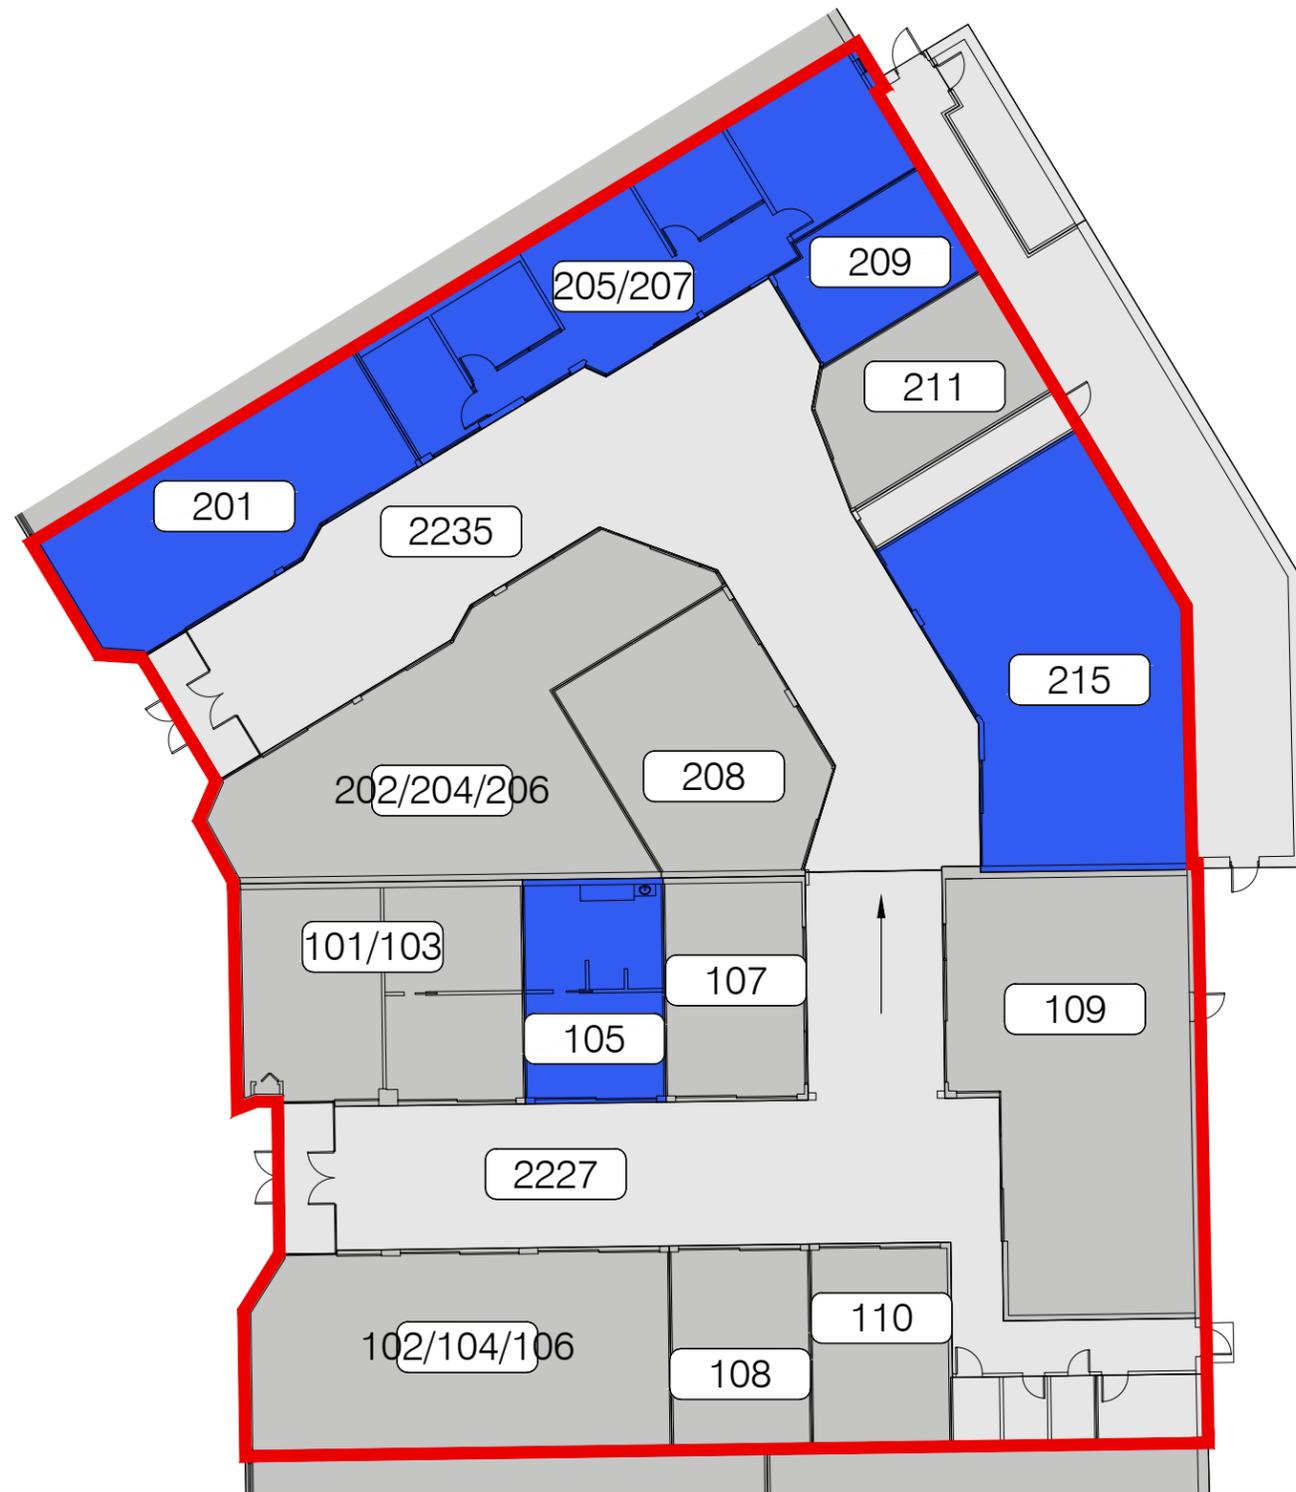

MAIL
2227

101/103 LE CENTRE AES - EXPERTS EN VACCINATION

102/104/106 BIKINI ET DENTELLE

105 SPACE FOR LEASE

107 F. COLETTE TAILLEUR

108 CENTURY 21 EXPERT

109 CAFÉ DELUXE VIETNAMEIEN

110 MÉTAMORPHOSE BEAUTÉ

201 SPACE FOR LEASE

202/204/206 L'O DE L'AUBE

205/207 SPACE FOR LEASE


MAIL
2235

208 CHAMBRE IMMOBILIÈRE DE L'ESTRIE

209 SPACE FOR LEASE


211 CORDONNERIE MARIELLE DUBUC

215 SPACE FOR LEASE

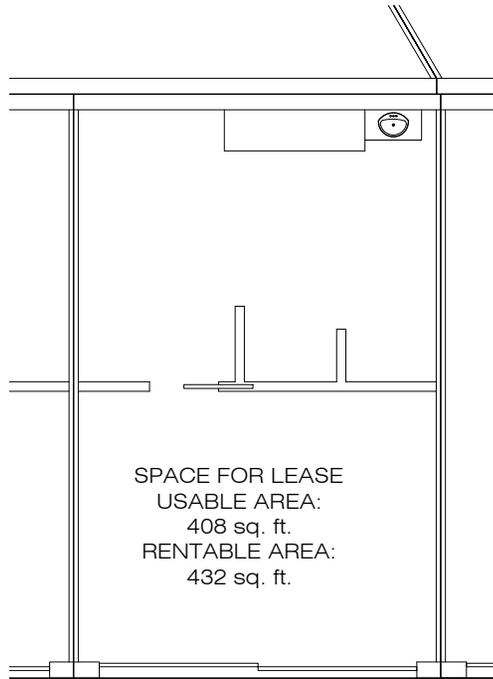


PROMENADES KING - MALL 2227, SPACE 105

SCALE: 1:100

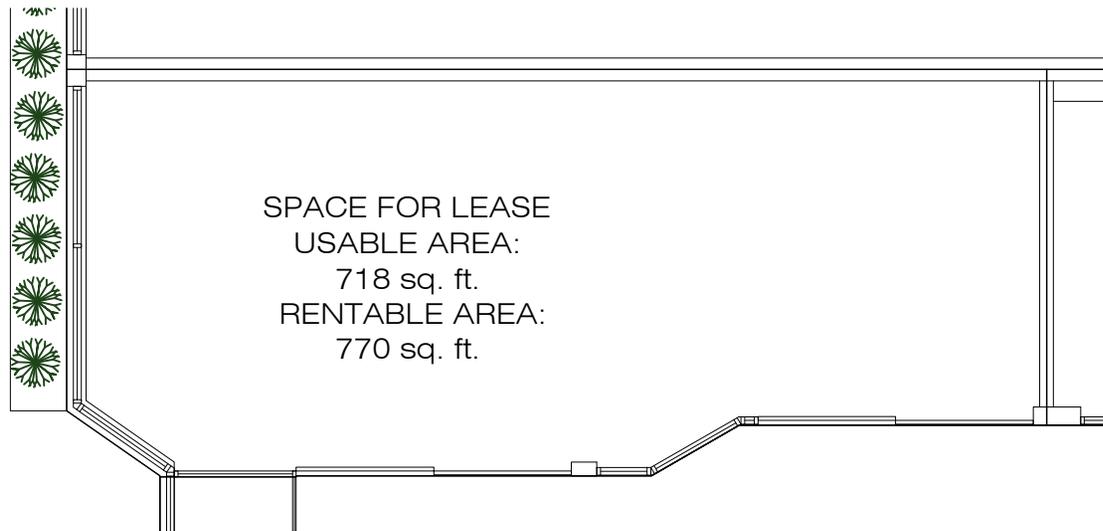


PROMENADES KING - MALL 2235, SPACE 201
SCALE: 1:100

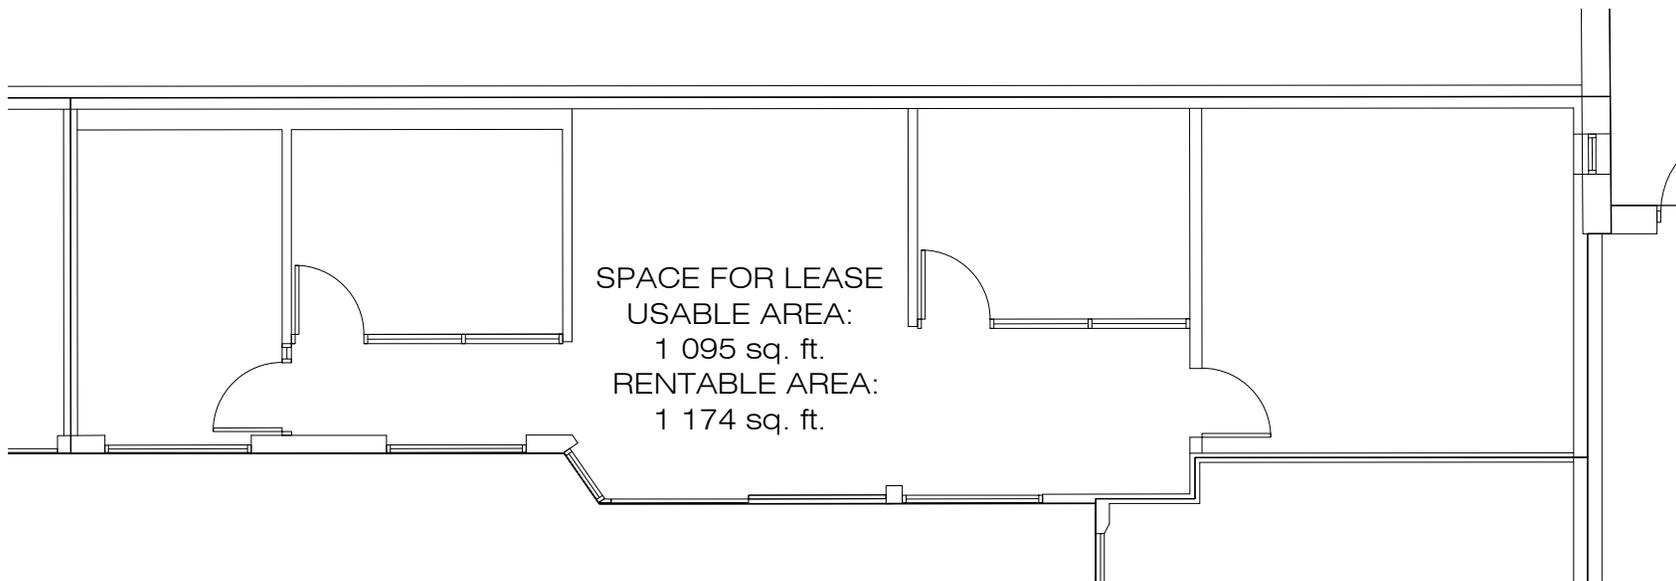


PROMENADES KING - MALL 2235, SPACE 205/207

SCALE: 1:100

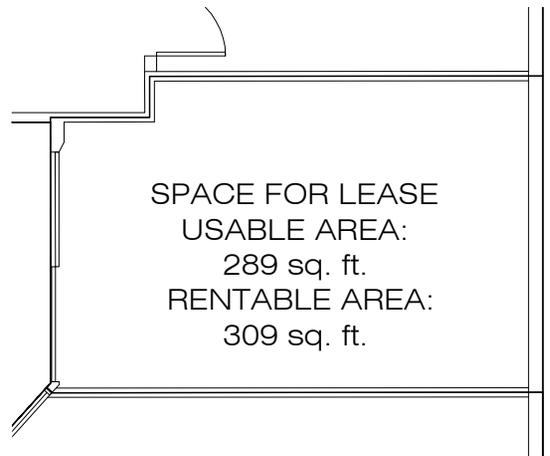

PROMENADES KING - MALL 2235, SPACE 209
SCALE: 1:100

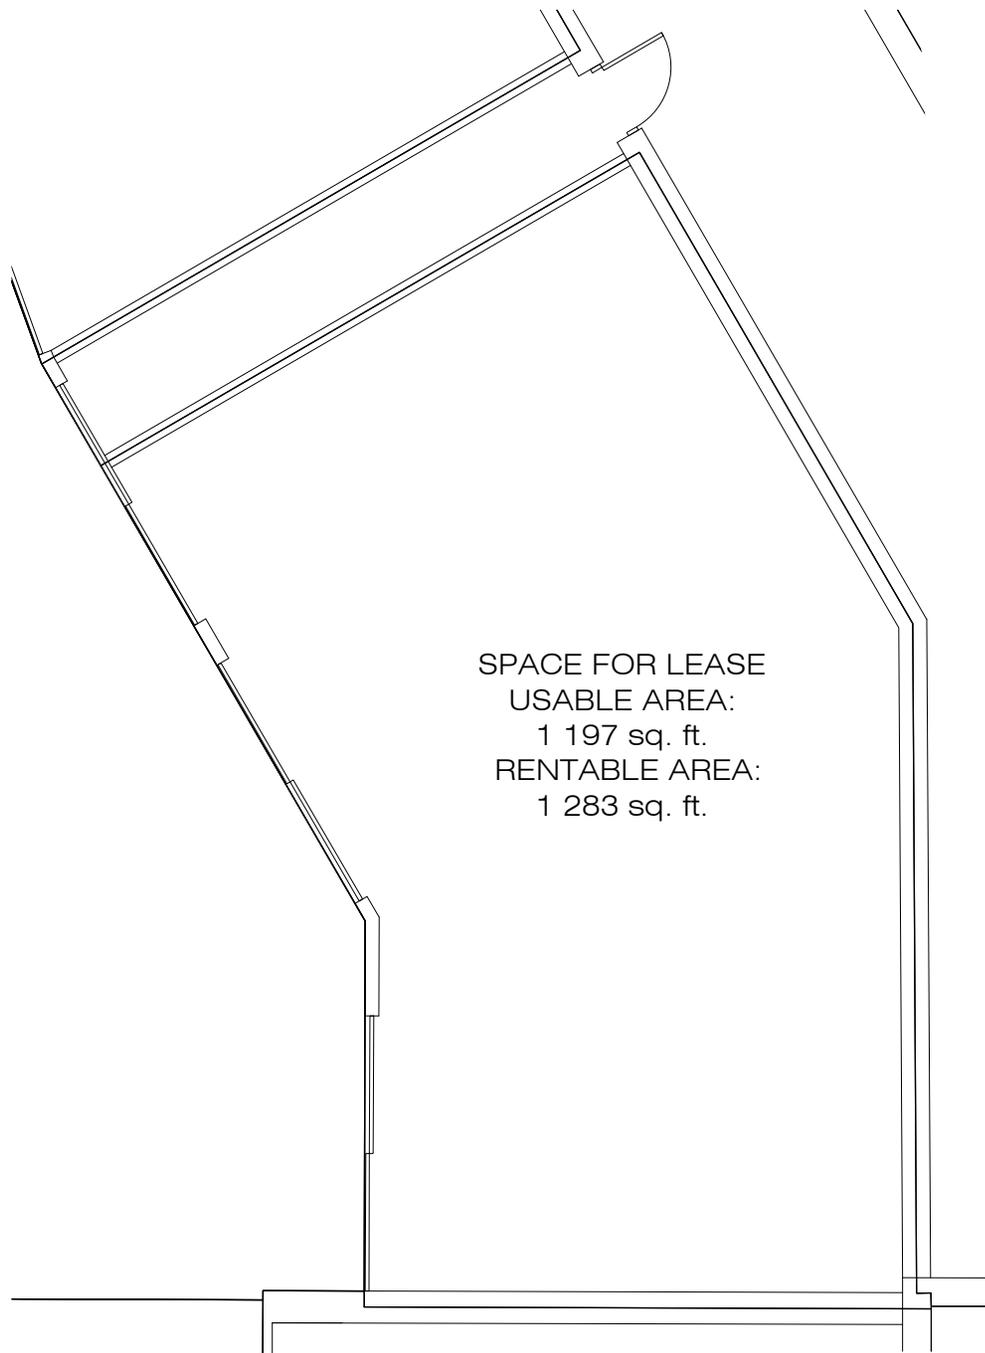

PROMENADES KING - MALL 2235, SPACE 215
SCALE: 1:100