

LOMAS STREET

KING STREET WEST

### LIST OF SPACES

- 2219 SPACE FOR LEASE
- 2223 RESTAURANT SHOGUN SUSHI
- 2225 BIJOUTERIE SKINNER & NADEAU
- 2239 TABAGIE KING
- 2243 BOUTIQUE SUBTILE
- 2245 BOUTIQUE ORIENT
- 2249 SPACE FOR LEASE
- 2253 CHAUSSURES PANDA
- 2257 LASER GAME ÉVOLUTION
- 2259 LES BARBIERS KING
- 2261 PHARMACIE FAMILIPRIX
- 2265 ENTREPÔT POUR LUI
- 2267 BOUTIQUE FAN CLUB
- 2269 BOUTIQUE FILLES D'ÈVE
- 2273 CARON CHAUSSURES
- 2275/2277 OPTO PLUS
- 2283 GRENIER
- 2287 MODE JULES VERREAULT
- 2289 BOUTIQUE POUR LUI
- 2291 LA LIÉGEOISE
- 2293/2297 RENAISSANCE FRIPE-PRIX
- 101/103 LE CENTRE AES - EXPERTS EN VACCINATION
- 102/104/106 BIKINI ET DENTELLE
- 105 SPACE FOR LEASE
- 107 F. COLETTE TAILLEUR
- 108 CENTURY 21 EXPERT
- 109 CAFÉ DELUXE VIETNAMIEN
- 110 MÉTAMORPHOSE BEAUTÉ
- 201 SPACE FOR LEASE
- 202/204/206 L'O DE L'AUBE
- 205/207 SPACE FOR LEASE
- 208 CHAMBRE IMMOBILIÈRE DE L'ESTRIE
- 209 SPACE FOR LEASE
- 211 CORDONNERIE MARIELLE DUBUC
- 215 SPACE FOR LEASE
- 2305 LES PETITS ZIBOO
- 2309 BIJOUTERIE FERNAND TURCOTTE
- 2339 SPACE FOR LEASE
- 2341/2343 PEINTURE DÉCO M.B.
- 2347 ARACHIDES DÉPÔT

MAIL  
2227


MAIL  
2235

### LEGEND

- SPACES FOR LEASE
- EXISTING TENANTS
- PROJECT UNDER CONSTRUCTION SUMMER - FALL 2021  
4 LEVELS BUILDING


2209/2217

## LES PROMENADES KING - GROUND FLOOR

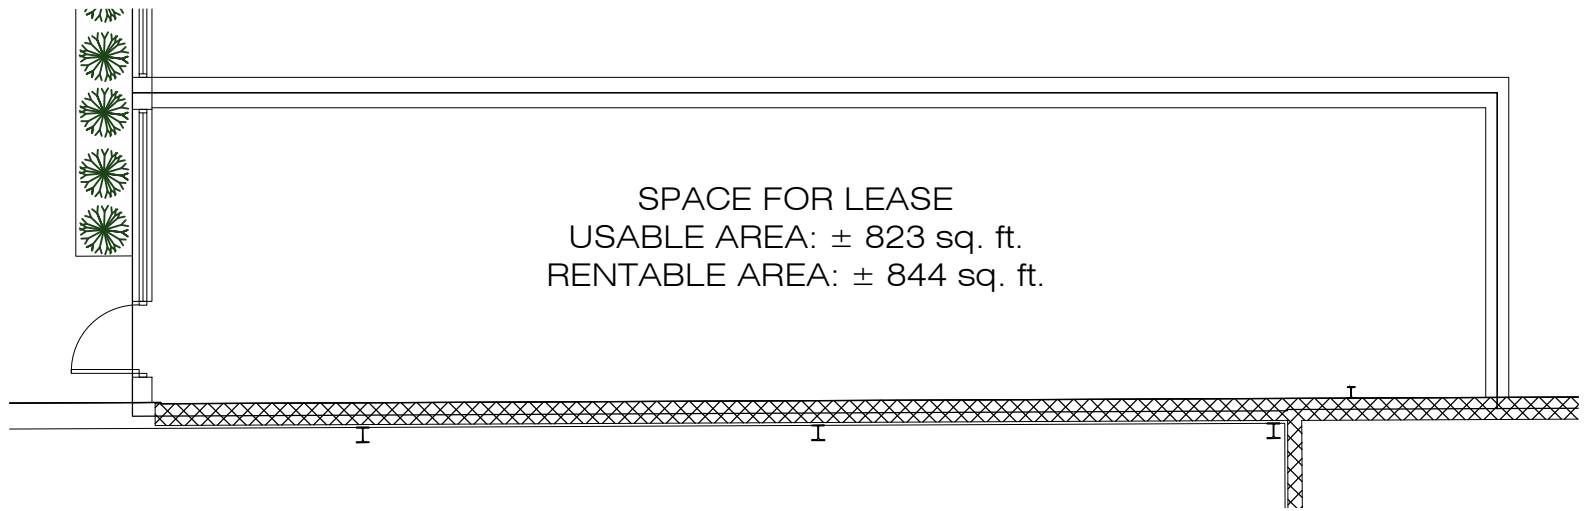


PROMENADES KING - SPACE 2219

SCALE: 1:100

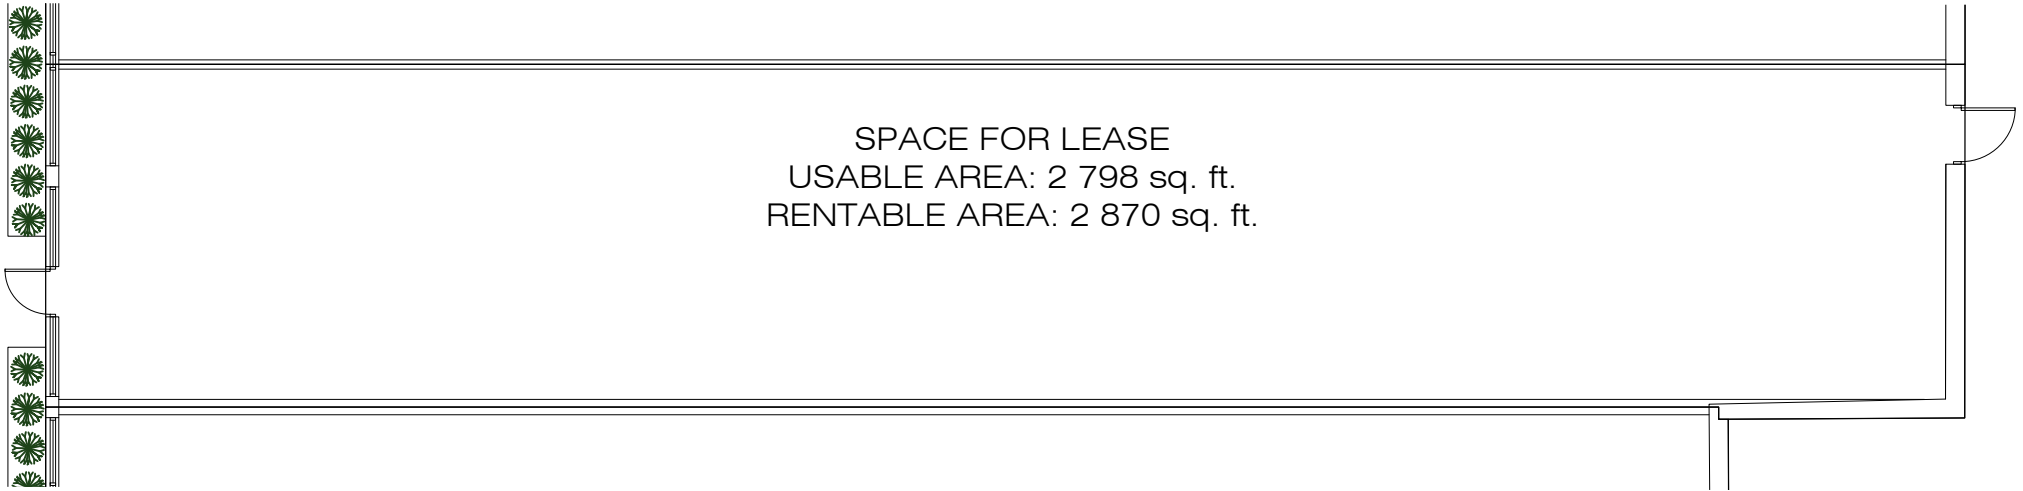

SPACE FOR LEASE  
USABLE AREA: 2 798 sq. ft.  
RENTABLE AREA: 2 870 sq. ft.

PROMENADES KING - SPACE 2249  
SCALE: 1:150

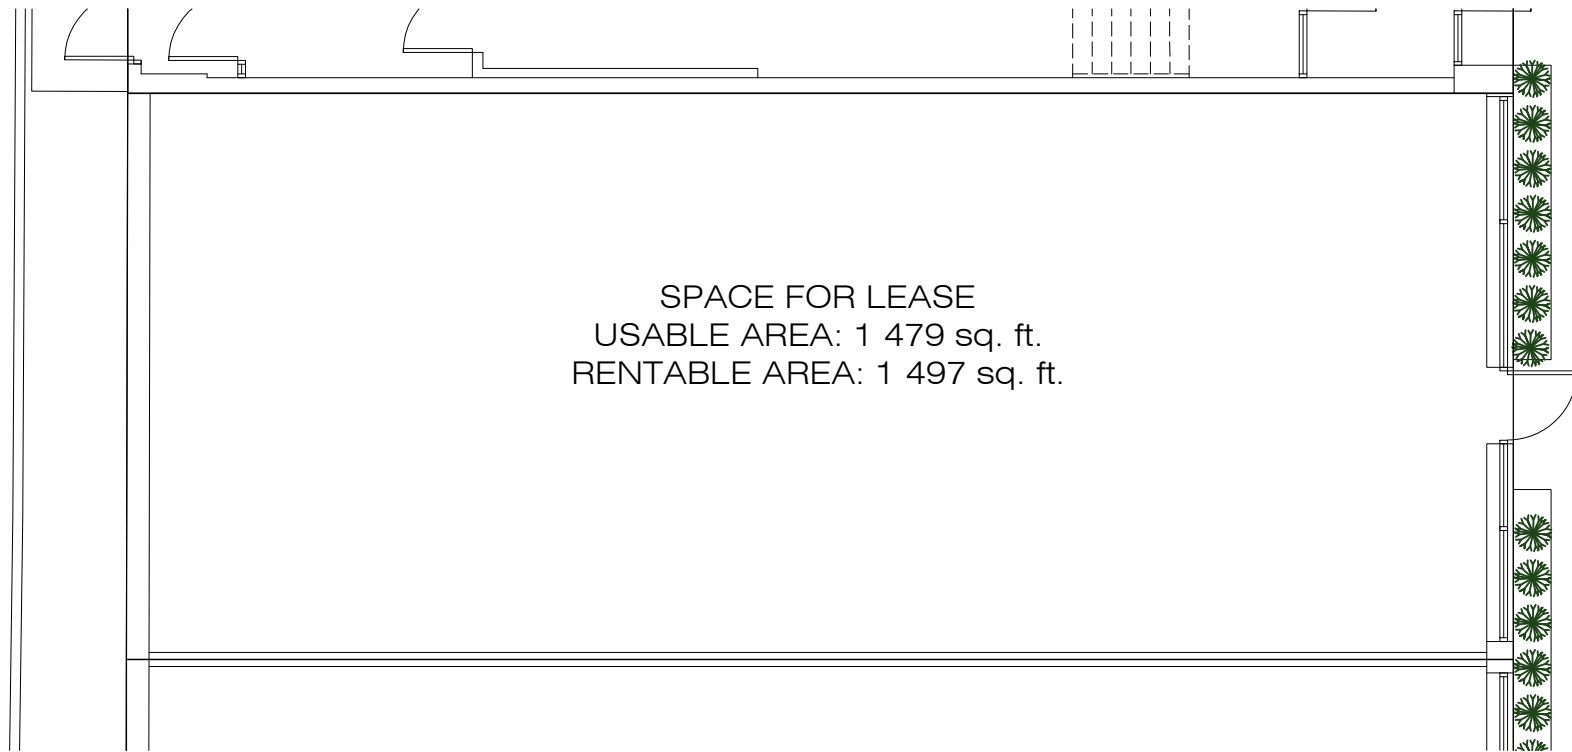

PROMENADES KING - SPACE 2339  
SCALE: 1:100