


Stationnement

LOCAL À LOUER 302:
sup. utilisable : 3 961 pi²
sup. locative : 4 517 pi²

rue King Ouest

Stationnement

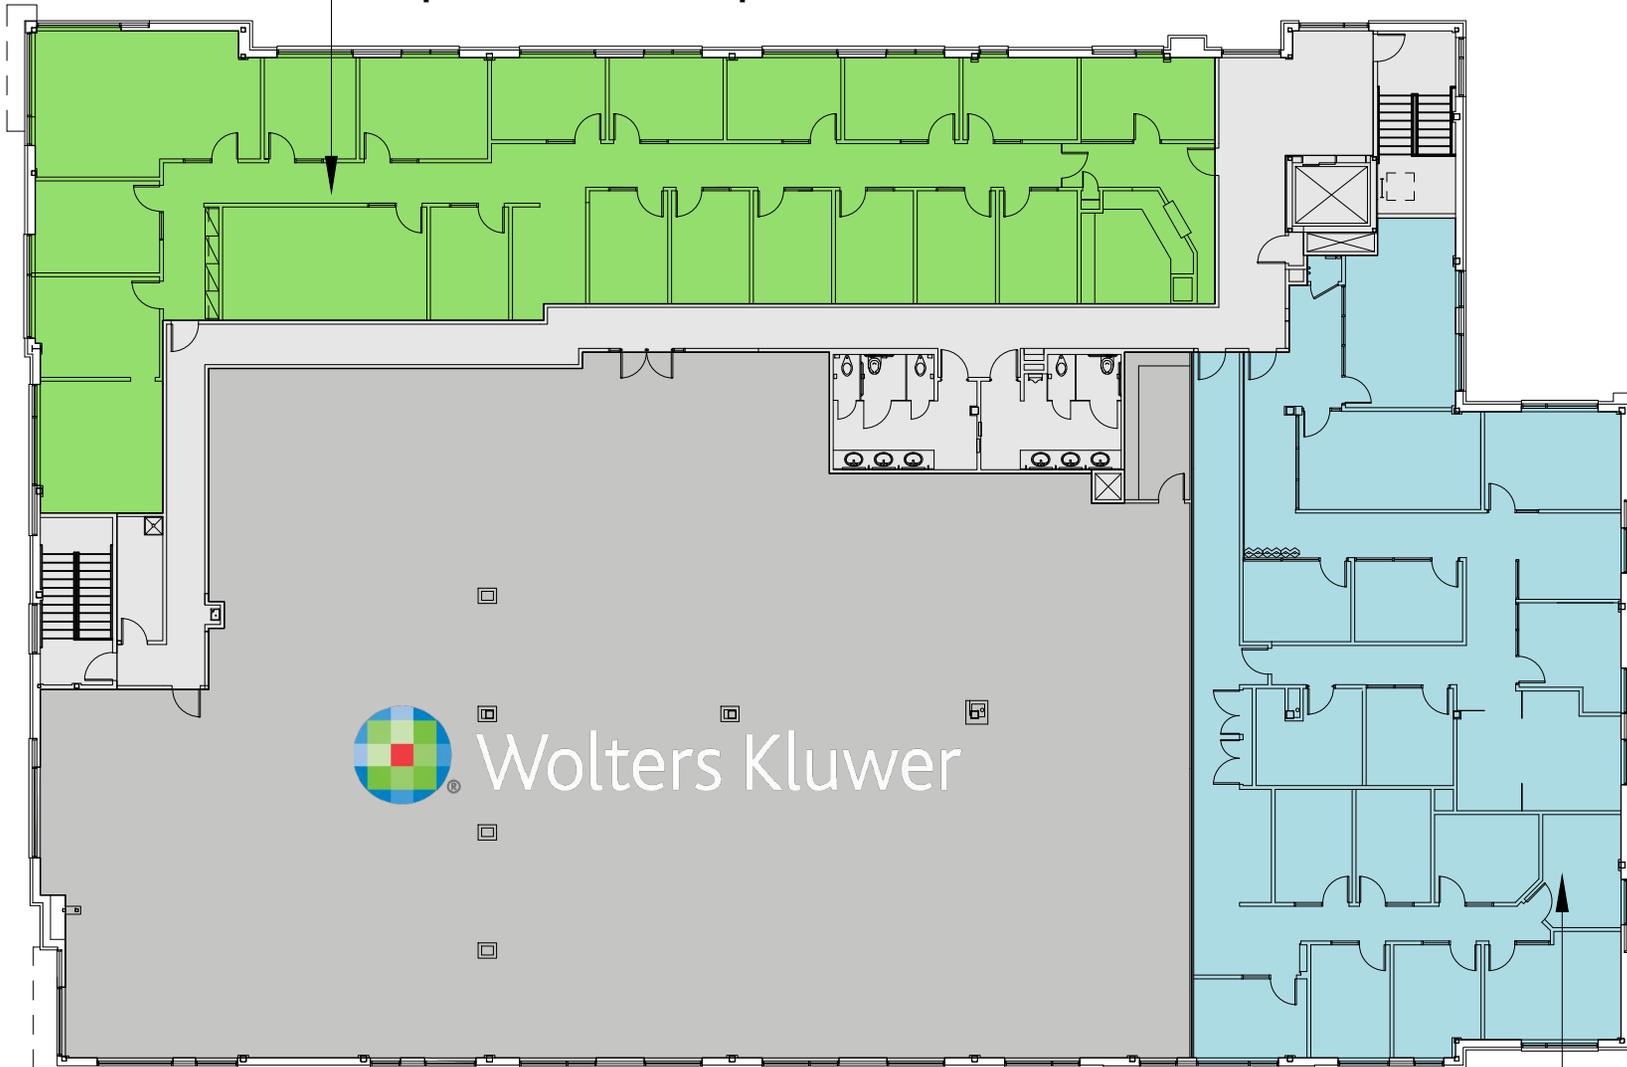

- * L'aménagement intérieur des espaces locatifs peut être ajusté au besoin.
- * Des cloisons mitoyennes peuvent être ajoutées selon les besoins.

LOCAL À LOUER 303:
sup. utilisable : 3 713 pi²
sup. locative : 4 233 pi²

Boulevard Jacques-Cartier Nord

NIVEAU 3